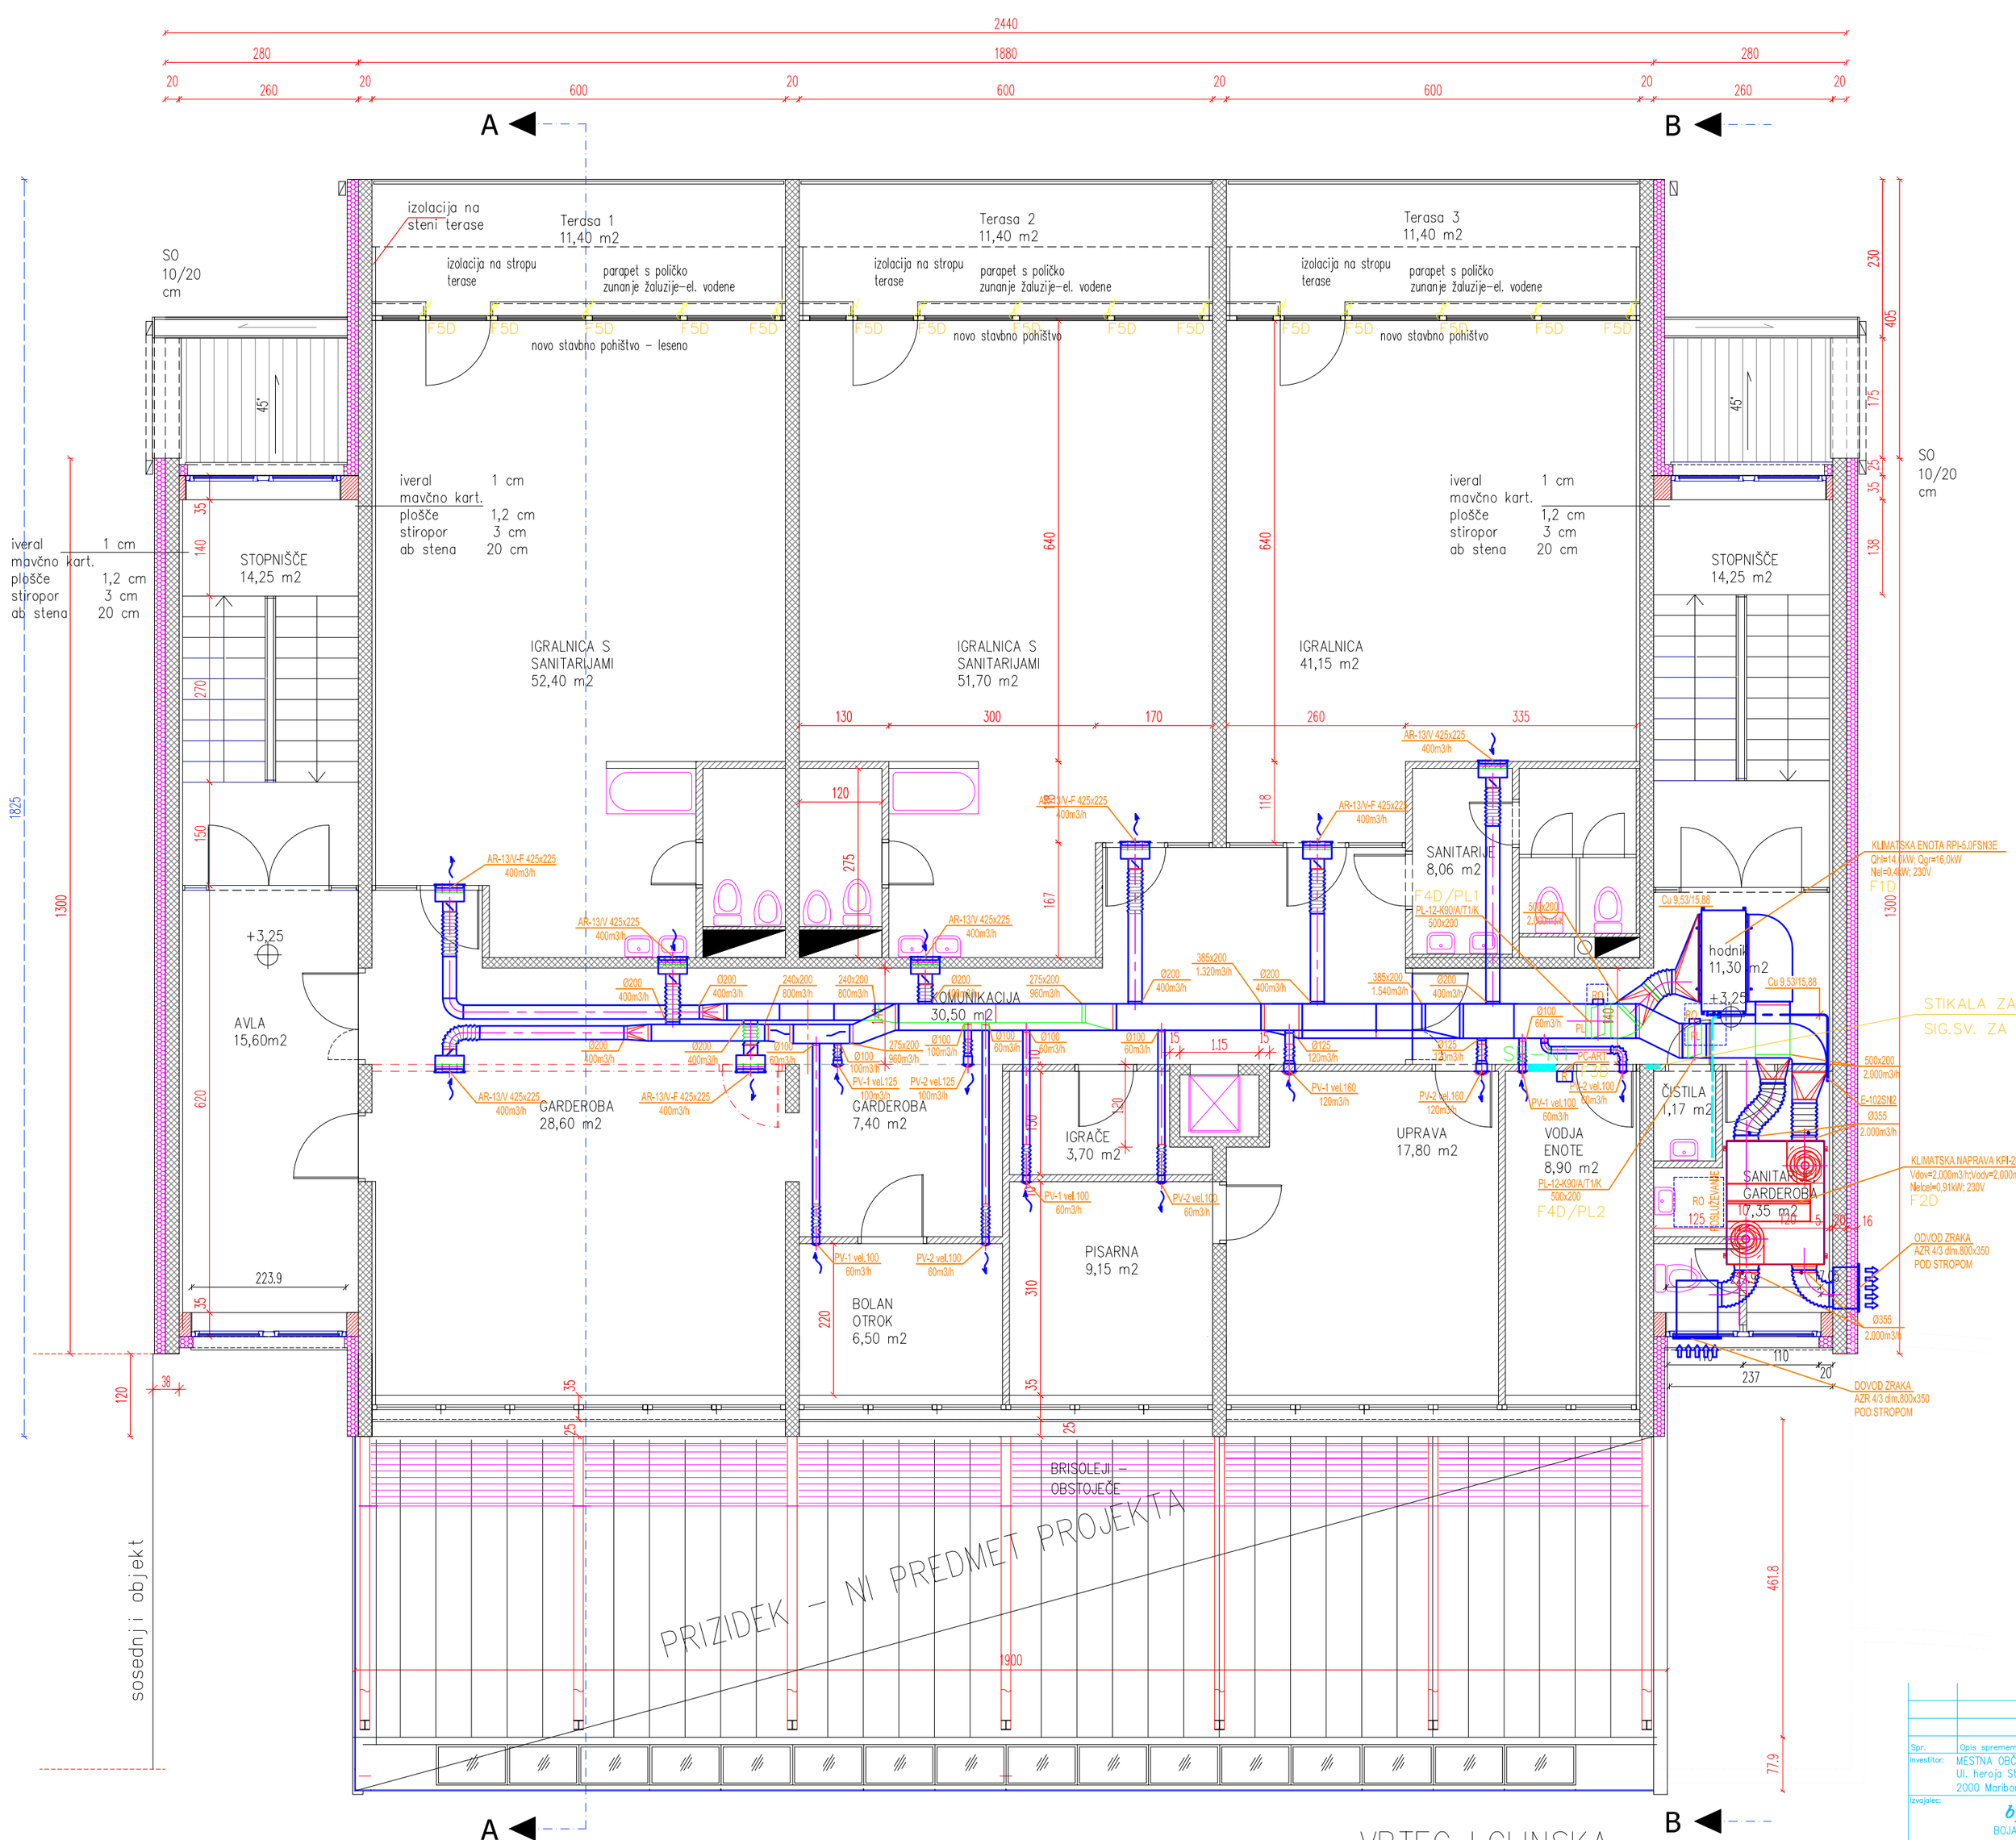

VRTEC I.GLINSKA
GLEDALISKA UL.
TLORIS 1. NADSTROPJA

Spr.	Opis spremembe	Datum	Podpis

Investitor: MESTNA OBČINA MARIBOR
Ul. heroja Staneta 1
2000 Maribor

Izvajalec:
bp biro
BOJAN POTOČNIK ing. el., s.p.
Projektiranje, nadzor in svetovanje v elektrotehniki
Spodnje Jablane 7, 2326 Cirkovce

Kontaktna oseba:
Bojan POTOČNIK, bojan.potocnik@siol.net, tel: (02) 320 54 98, fax: 05 99 50 819

	Ime	Id.št.	Podpis
Odgovorni projektant:	Bojan POTOČNIK inž. el.	E-0356	

Merilo	Datum	Štira dejavnosti:	7 1 . . 1 2 9	Vrsta projekta	P Z I
M 1:50	december 2012				
Id.št. pri IZS: 1054	Št. proj: 203/12	Št. načrta: 02515/12	Matična št.: 5 3 8 8 6 1 7 0 0 0	Št.pril.:	4--E12

Objekt / Lokacija:
VRTEC IVANA GLINŠKA
Gledališka ul. 6, 2000 Maribor
ENERGETSKA PRENOVA VRTCA

Vsebina / naslov risbe:
Električne inštalacije in električna oprema
TLORIS 1.NADSTROPJA