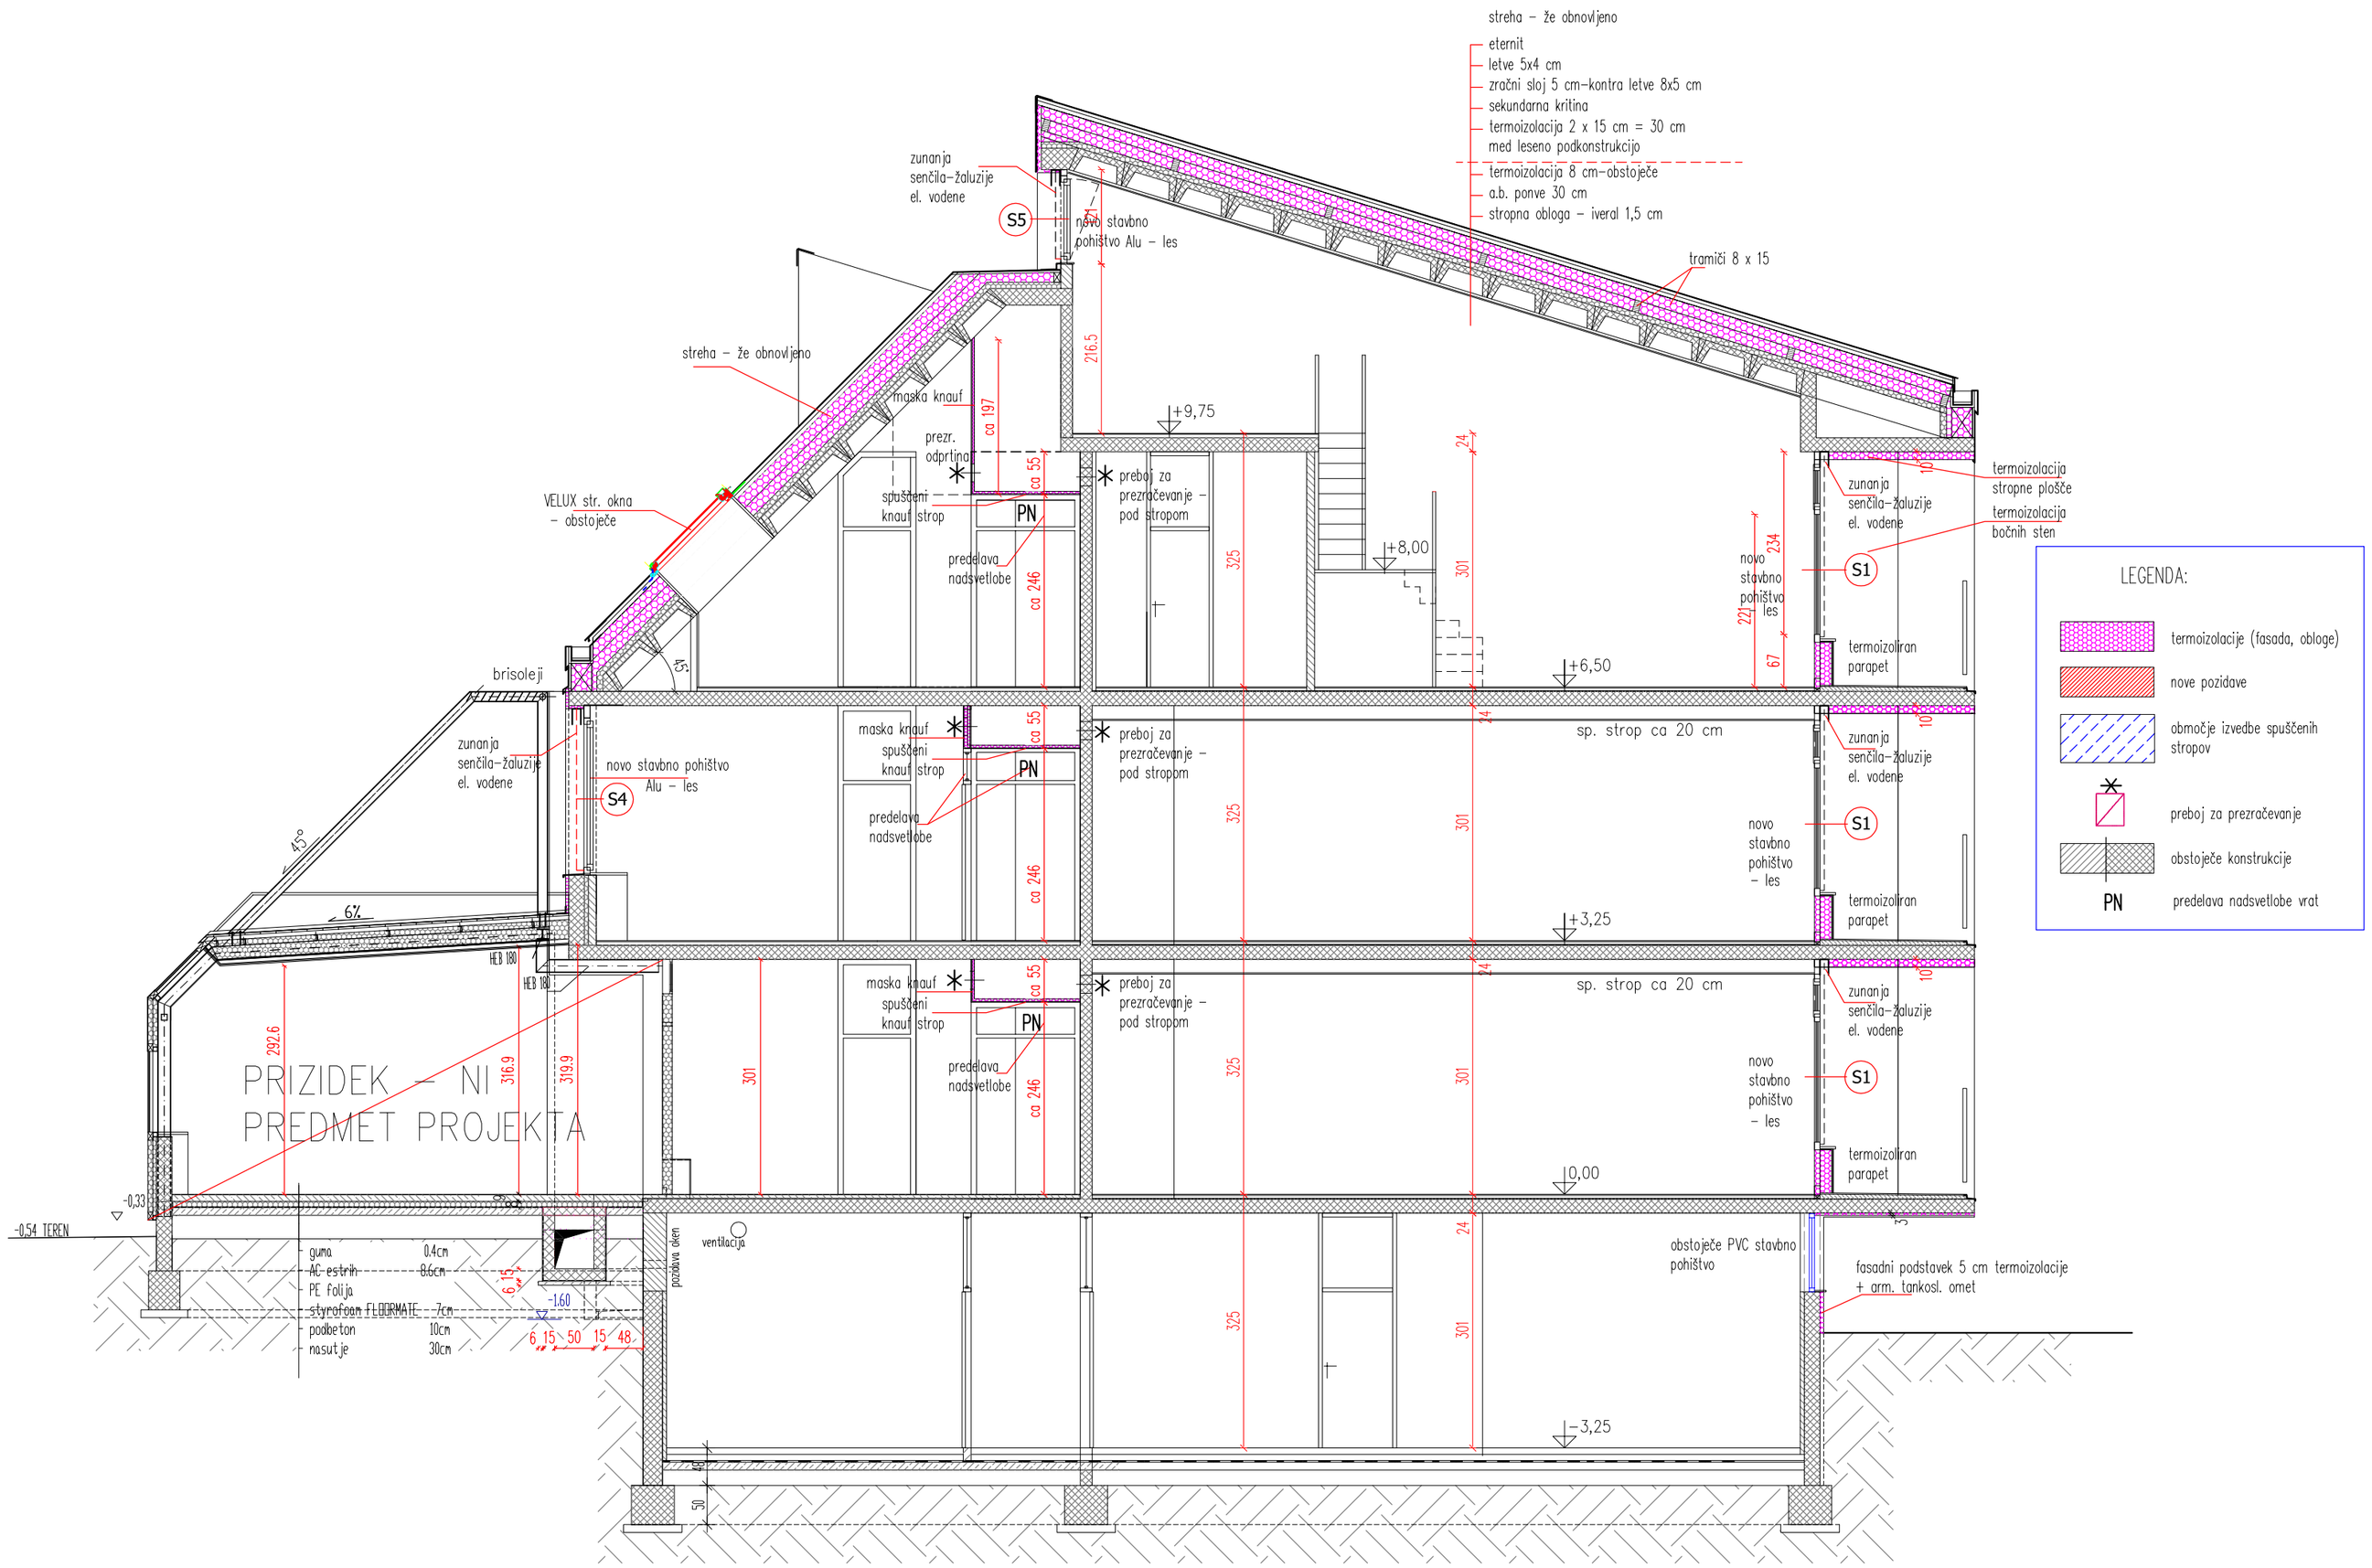

PREREZ A–A

IMO BIRO d.o.o.
Partizanska c. 3, 2000 Maribor
tel.: 02 250 83 76, fax: 02 252 34 47, e-mail: imobiro@siol.net

PREREZ A-A — Merilo: 1:50

naročnik:	MESTNA OBČINA MARIBOR, ul. heroja Staneta 1, 2000 Maribor	odg. vodja projekta:	BOJAN KRAJTNER univ.dipl.inž.grads.
objekt:	VRTEC IVANA GLINŠKA - ENERGETSKA PRENOVA VRTCA	projektant:	NADA GOLJEVŠČEK univ.dipl.inž.arh.
lokacija:	MARIBOR, GLEDALIŠKA UL.	datum:	december 2012
projekt št.-številka:	PZI štev.: 203 / 012	štev. risbe:	5