


LESENA ZASTEKLENA STENA IGRALNIC

Dim. ca 598 x 303 cm

Poz. S1, kom: 9

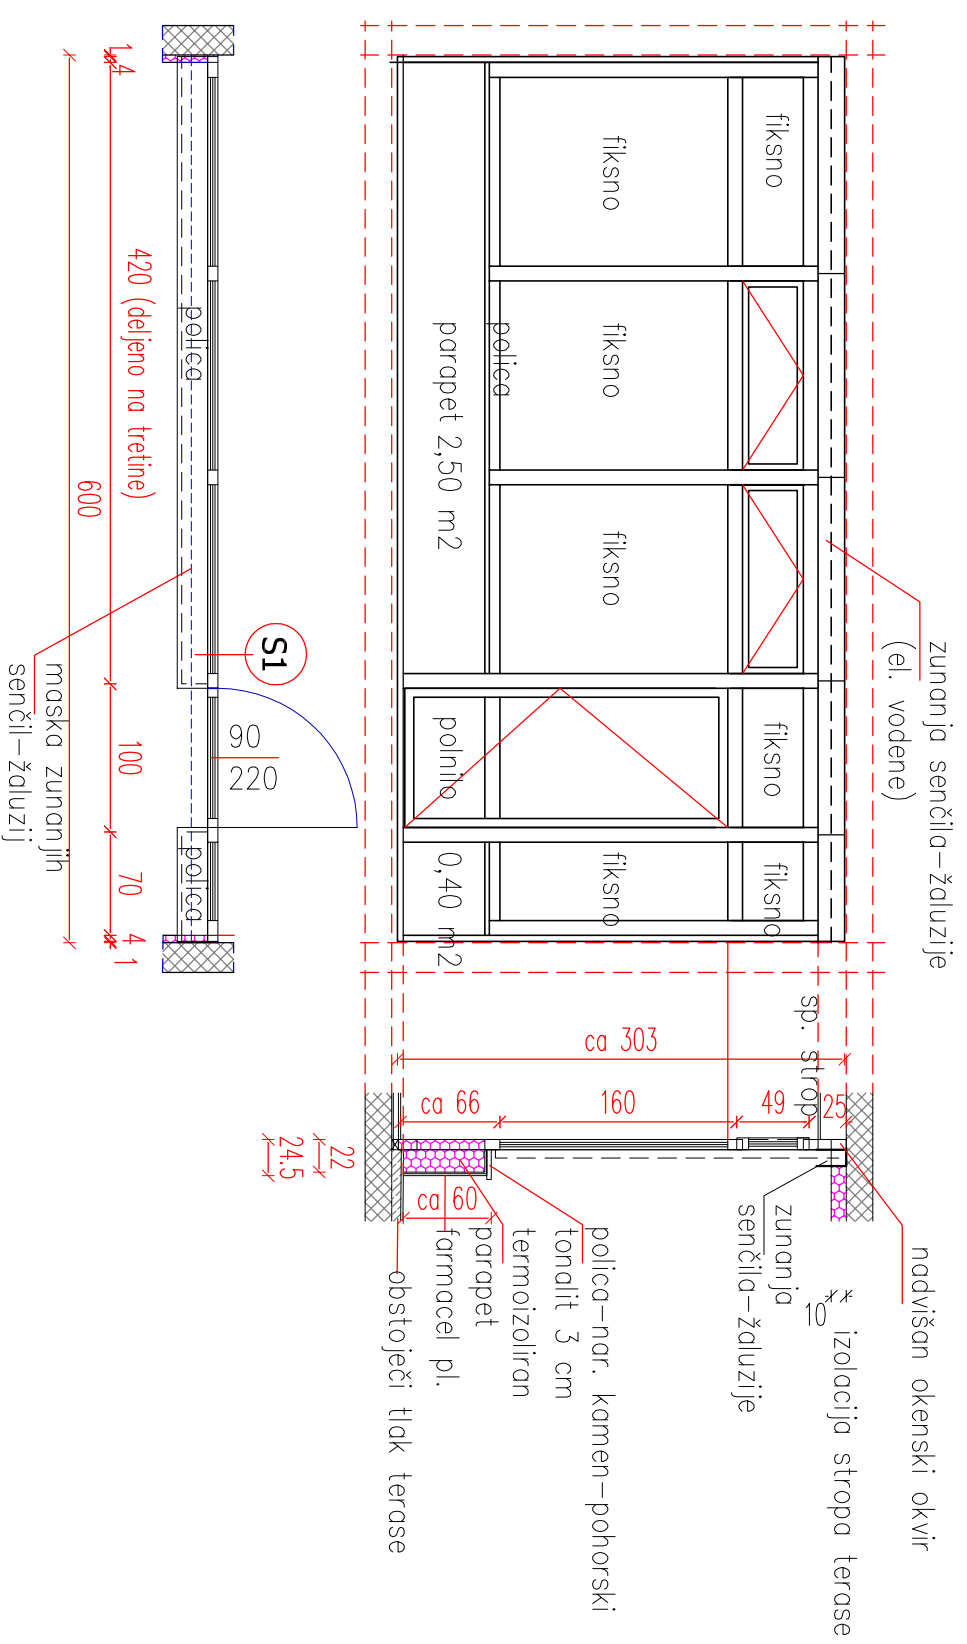

**IMO BIRO d.o.o.**  
Partizanska c: 3, 2000 Maribor  
tel.: 02 250 83 76, fax: 02 252 34 47, e-mail: imobiro@siol.net

**SHEMA STAVBNEGA POHIŠTVA**

**Merilo: 1:50**

naročnik:	MESTNA OBČINA MARIBOR, ul. heroja Staneta 1, 2000 Maribor	odg. vodja projekta:	BOJAN KRAJČNER univ.dipl.inž.gradb.
objekt:	VRTEC IVANA GUNŠČA - ENERGETSKA PRENOVA VRTCA	projektant:	NADA GOLJEVIČEK univ.dipl.inž.arh.
lokacija:	MARIBOR, GLEDALIŠKA UL.	datum:	december 2012
projekt in števila:	PZI	štev.: 203 / 012	štev. risbe: 12