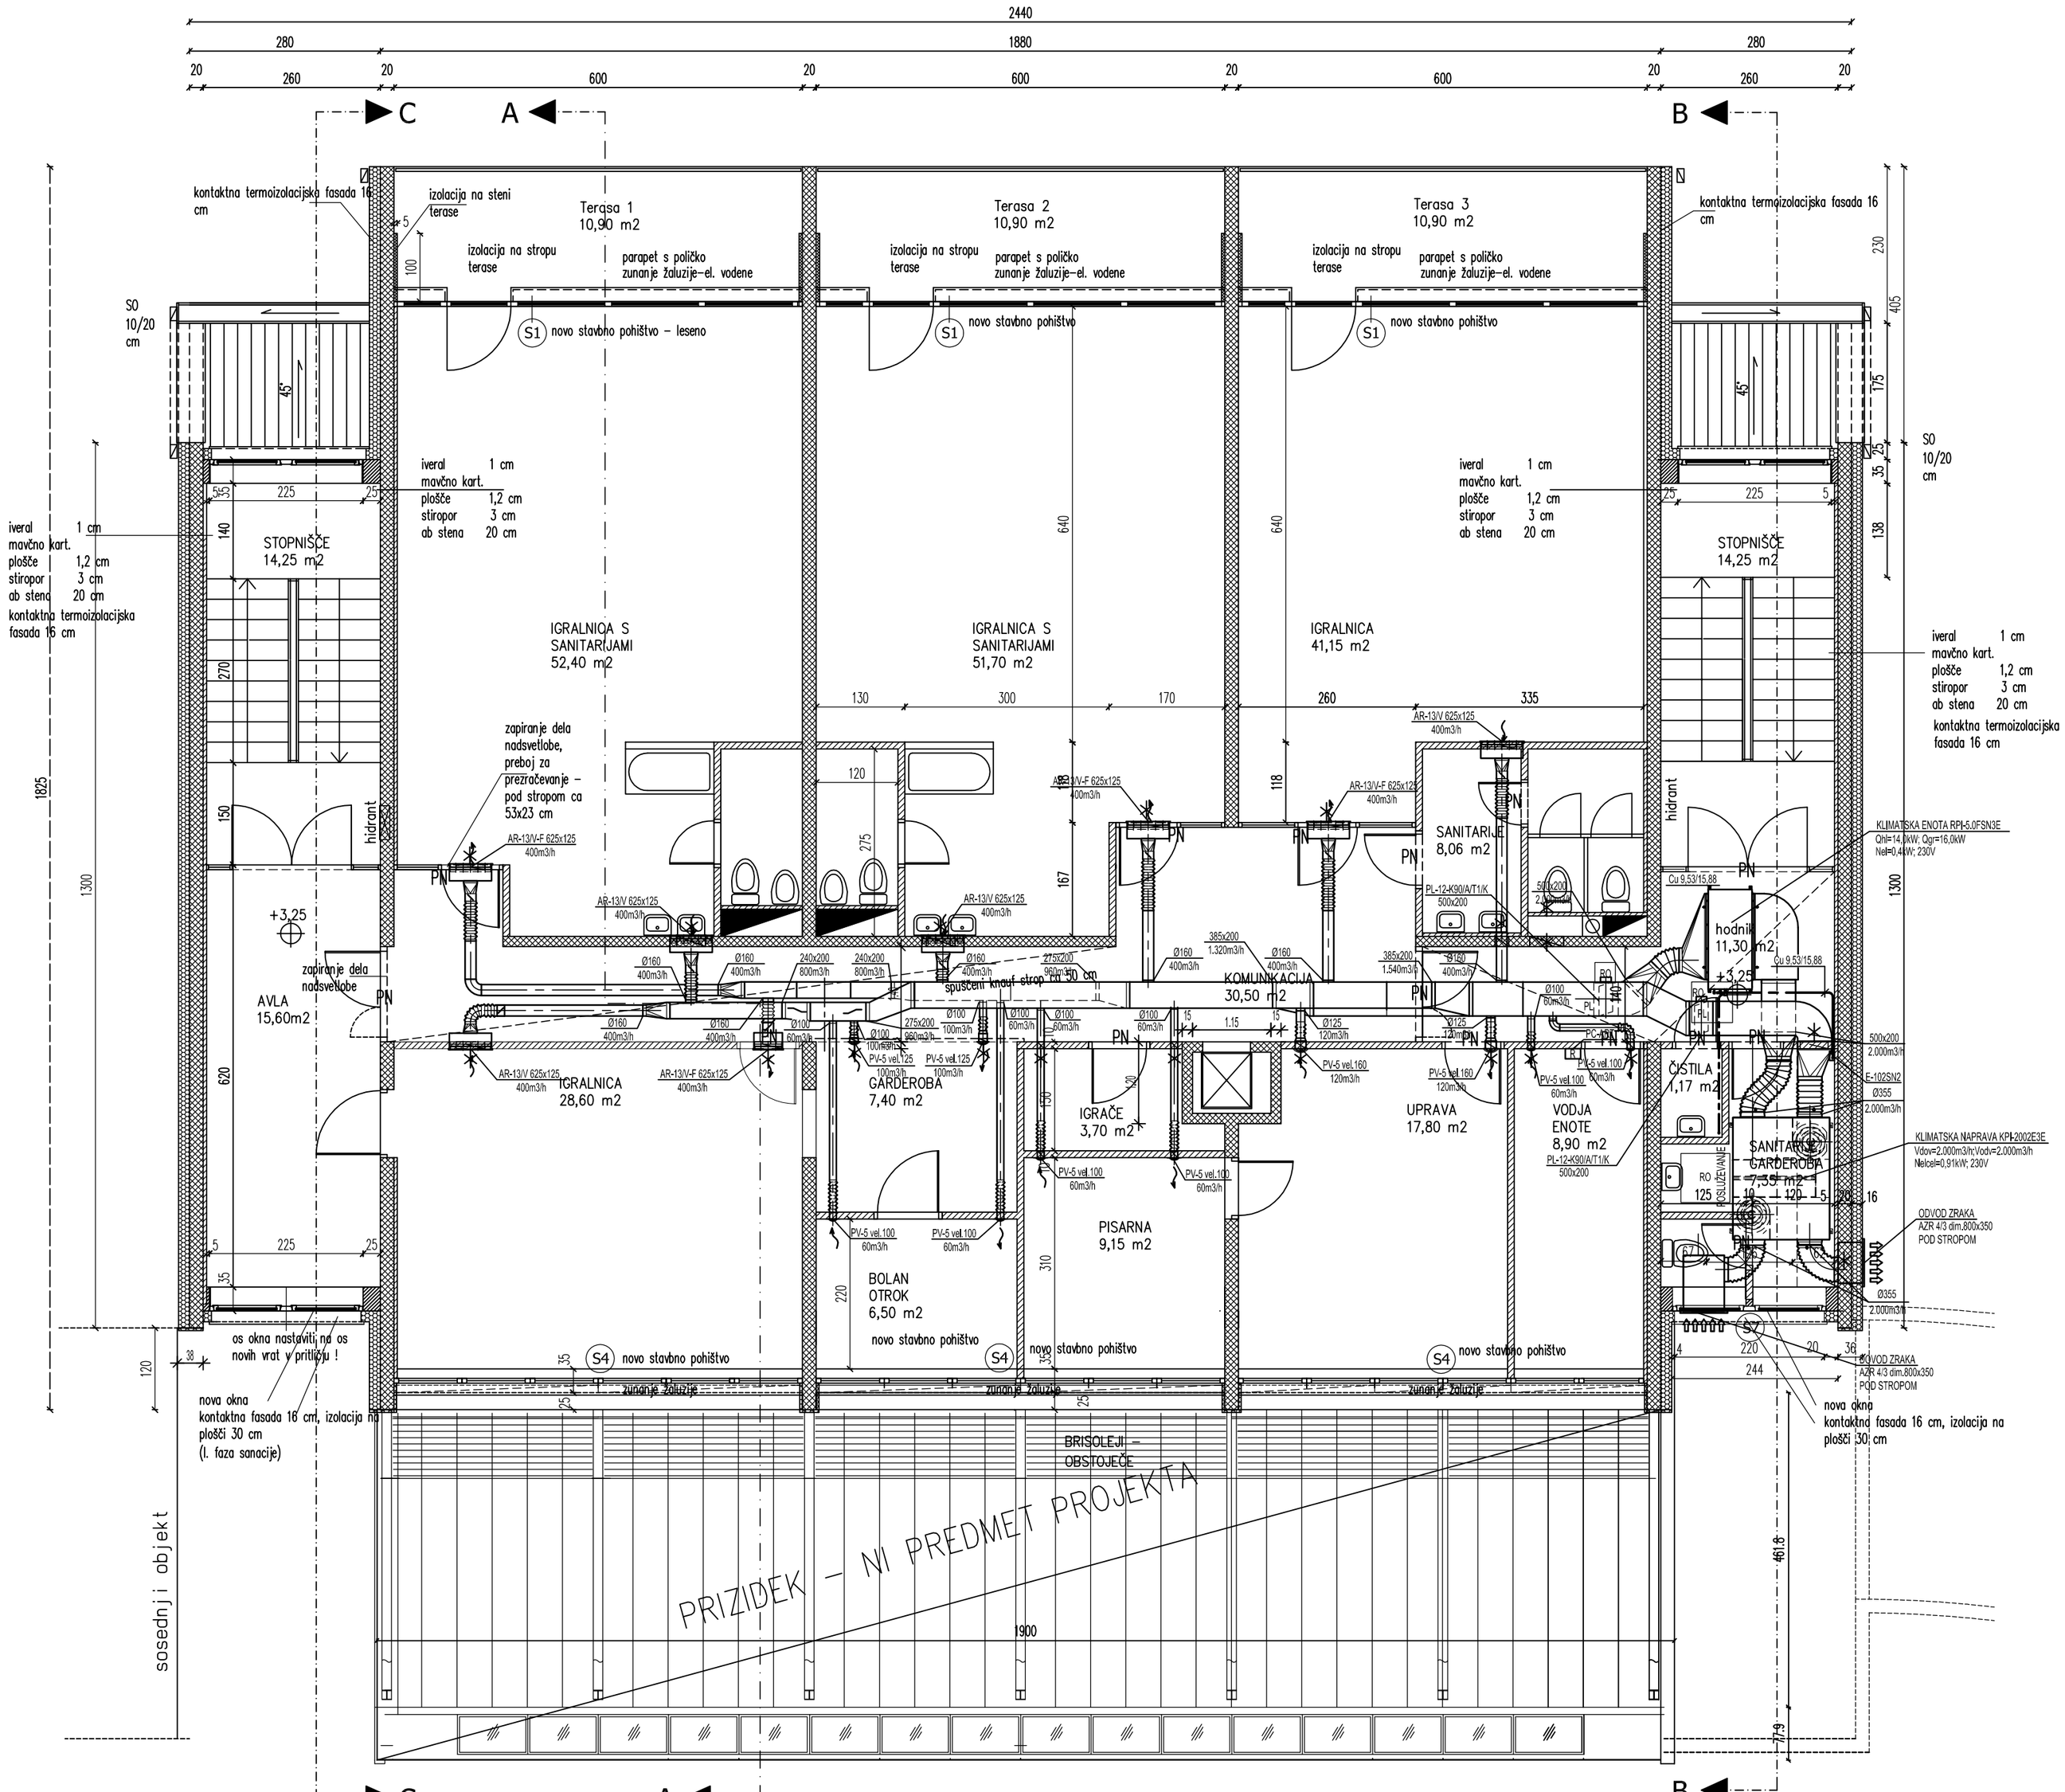

KLIMAGEP, d.o.o. Cesta k Tamu 19 2000 MARIBOR tel.: +386 2 460 51 00 e-mail: klimagep@siol.net			
INVESTITOR: **MOM odd. za družb. dejavn.** Ulica heroja Staneta 1 2000 MARIBOR	NASLOV RISBE: **TLORIS 1. NADSTROPJA prezračevanje**		
NAZIV OBJEKTA: **VRTEC I. GLINŠKA, ENOTA GLEDALIŠKA Gledališka 6, MARIBOR**	VRSTA NAČRTA: **STROJNE NAPELJAVE, NAPRAVE IN OPREMA**		
ODGOVORNI VODJA PROJEKTA: Bojan KRAJTNER u.d.i.g.	IDENTIFIKACIJSKA ŠTEVILKA: G - 0107	DATUM: December 2012	PODPIS
ODGOVORNI PROJEKTANT: Aco VUKOVIĆ u.d.i.s.	IDENTIFIKACIJSKA ŠTEVILKA: S - 0758	DATUM: December 2012	PODPIS
PROJEKTANT	IDENTIFIKACIJSKA ŠTEVILKA	DATUM	PODPIS
VRSTA PROJEKTA: PZI; ŠTEVILKA PROJEKTA: 203/012; ŠTEVILKA NAČRTA: G-01-12/12	MERILO: **1:50**		ŠTEVILKA RISBE: **02**
TA LIST NADOMEŠČA LIST ŠT.			