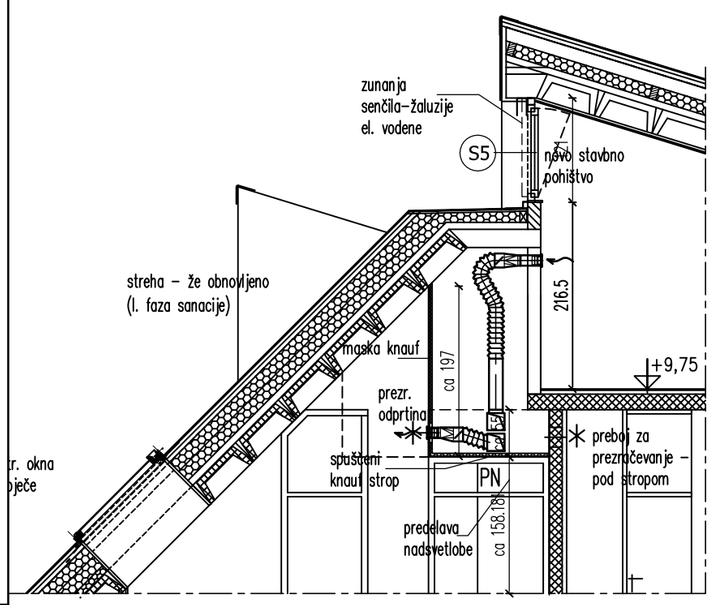

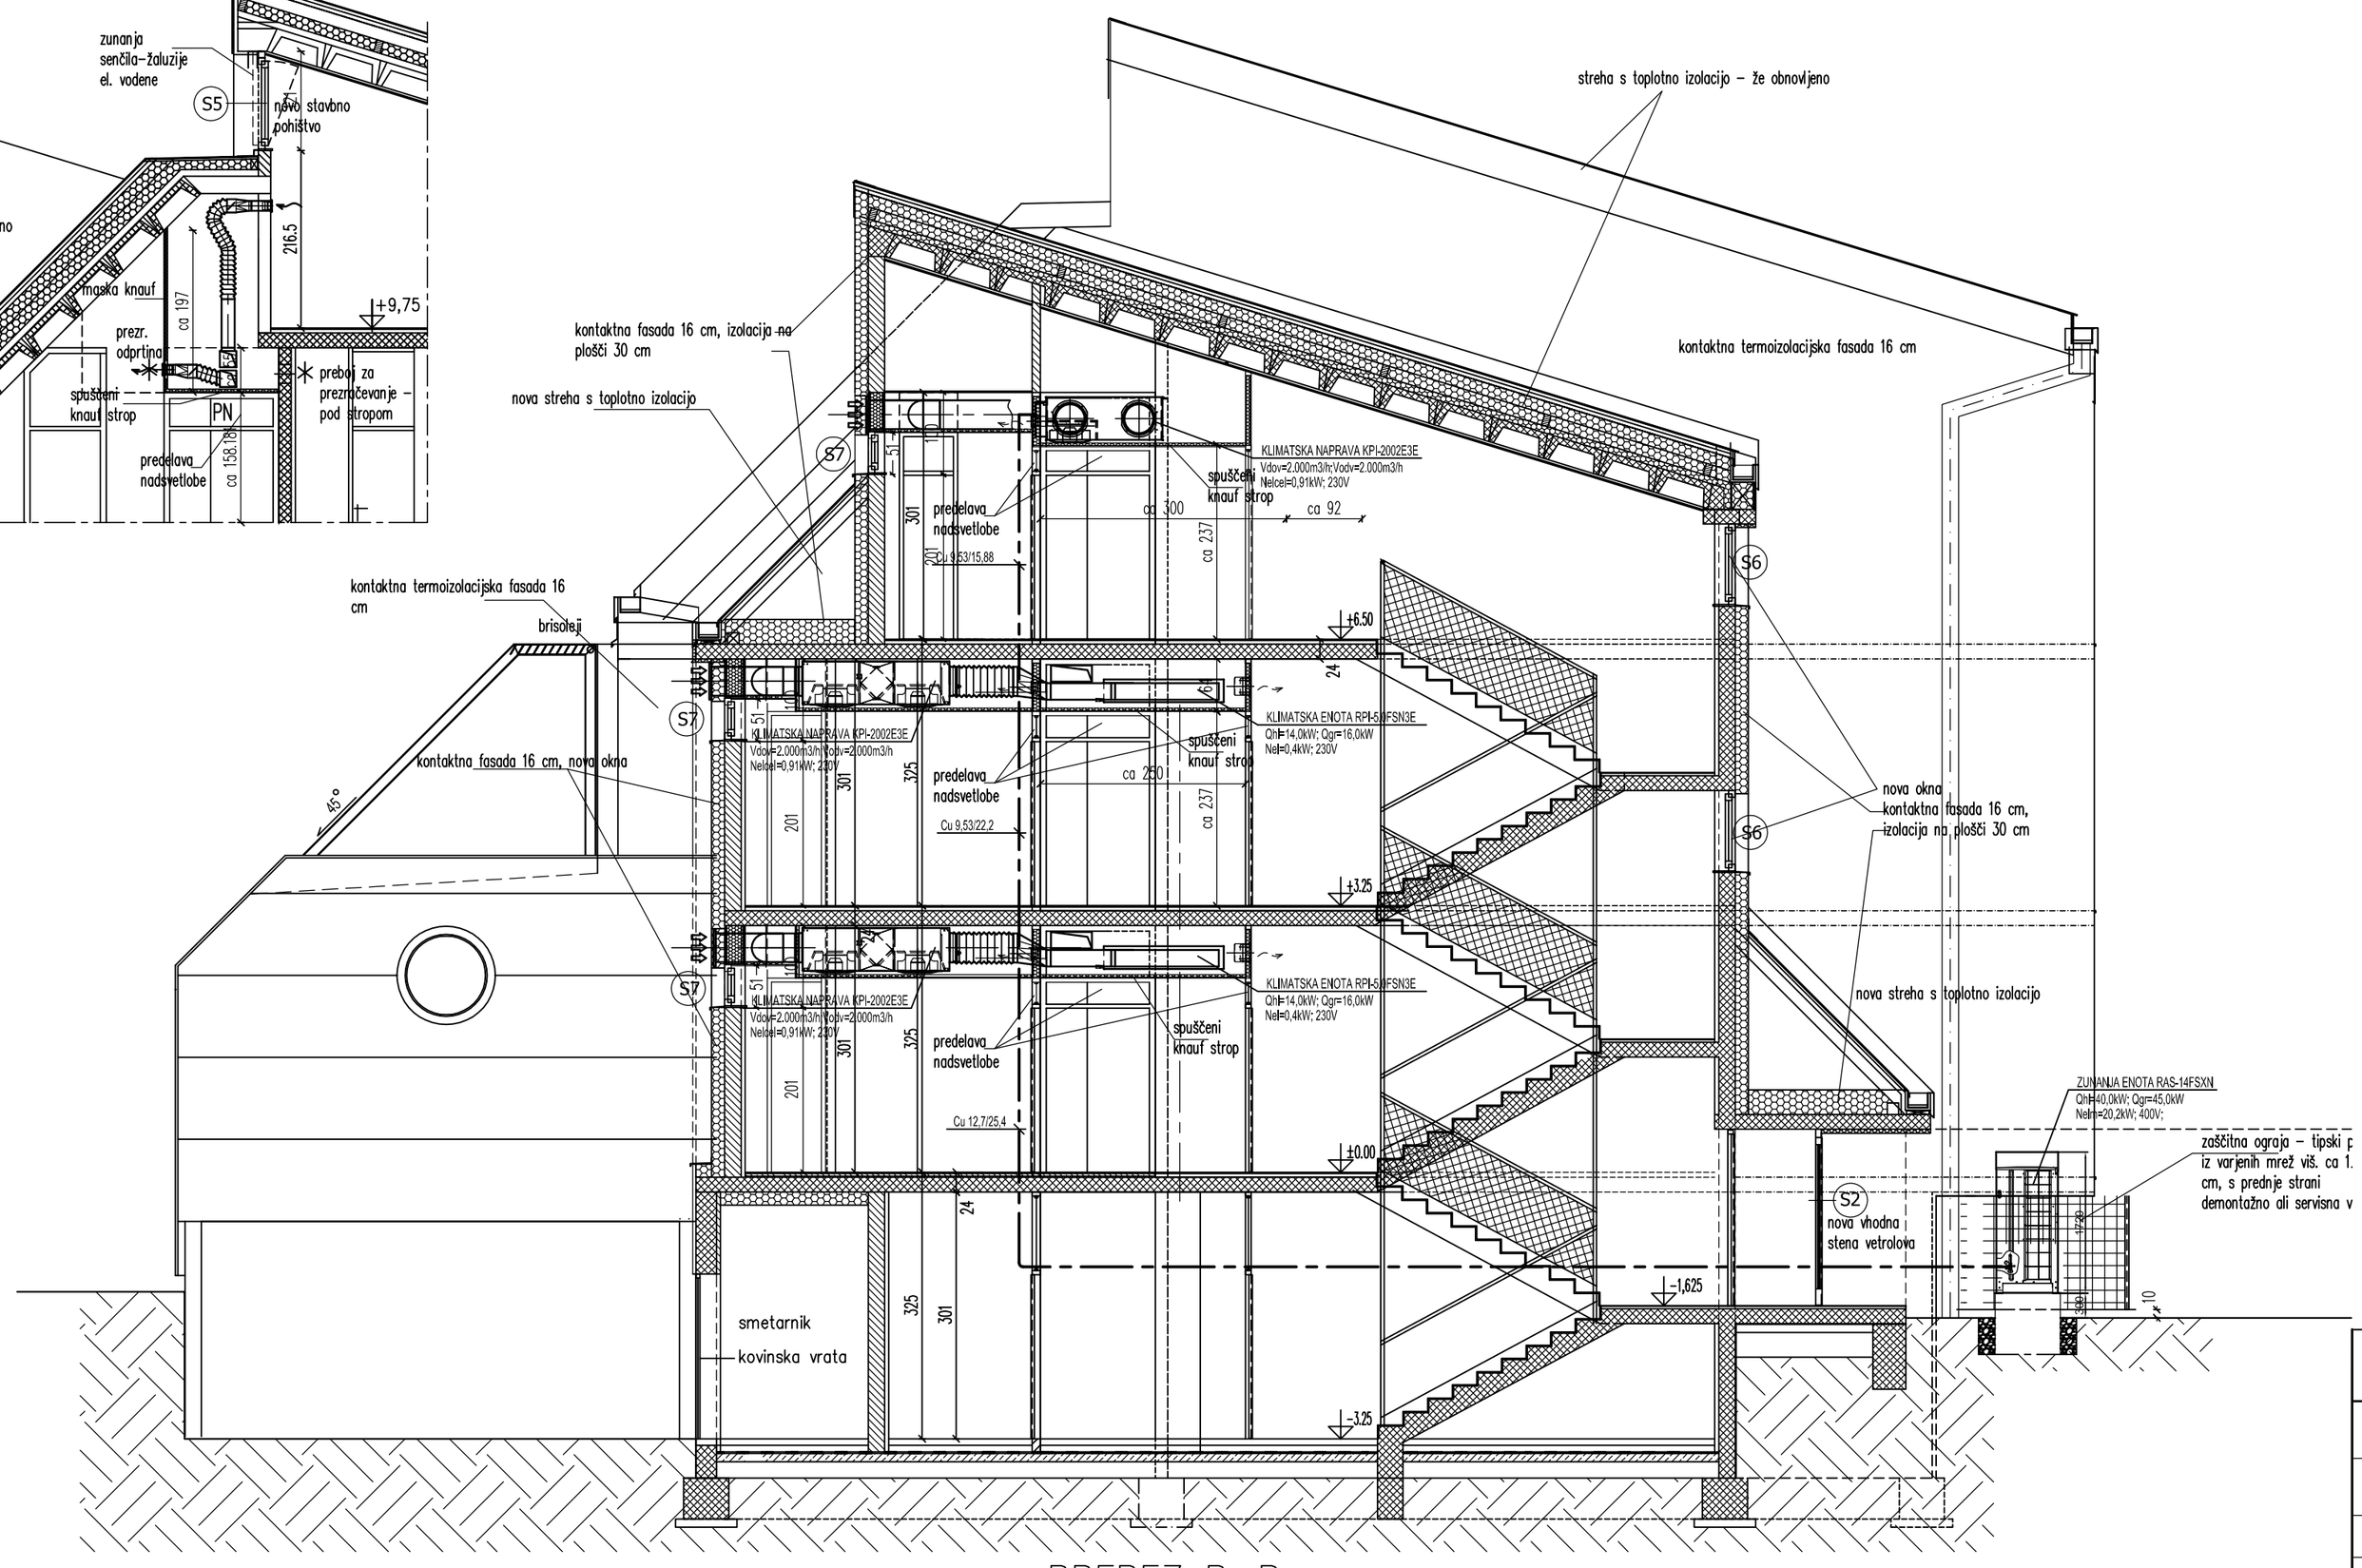

PREREZ B–B

LEGENDA:

- termoizolacije (fasada, obloge)
- nove pozidave
- območje izvedbe spuščenih stropov
- preboj za prezračevanje
- obstoječe konstrukcije
- PN predelava nadsvetlobe vrat

KLIMAGEP, d.o.o.
Cesta k. Tamu 19
2000 MARIBOR
tel.: +386 2 460 51 00
e-mail: klimagep@siol.net

INVESTITOR
MOM odd. za družb. dejavn.
Ulica heroja Staneta 1
2000 MARIBOR

NASLOV RISBE
PREREZ B-B
prezračevanje

NAZIV OBJEKTA
VRTEC I. GLINŠKA, ENOTA GLEDALIŠKA
Gledališka 6, MARIBOR

VRSTA NAČRTA:
STROJNE NAPELJAVE, NAPRAVE IN OPREMA

ODGOVORNI VODJA PROJEKTA	IDENTIFIKACIJSKA ŠTEVILKA	DATUM	PODPIS
Bojan KRAJTNER u.d.i.g.	G - 0107	December 2012	
ODGOVORNI PROJEKTANT	IDENTIFIKACIJSKA ŠTEVILKA	DATUM	PODPIS
Aco VUKOVIČ u.d.i.s.	S - 0758	December 2012	
PROJEKTANT	IDENTIFIKACIJSKA ŠTEVILKA	DATUM	PODPIS

VRSTA PROJEKTA	ŠTEVILKA PROJEKTA	ŠTEVILKA NAČRTA	MERILO		ŠTEVILKA RISBE
PZI	203/012	G-01-12/12	1:50		04

TA LIST NADOMEŠČA LIST ŠT.