
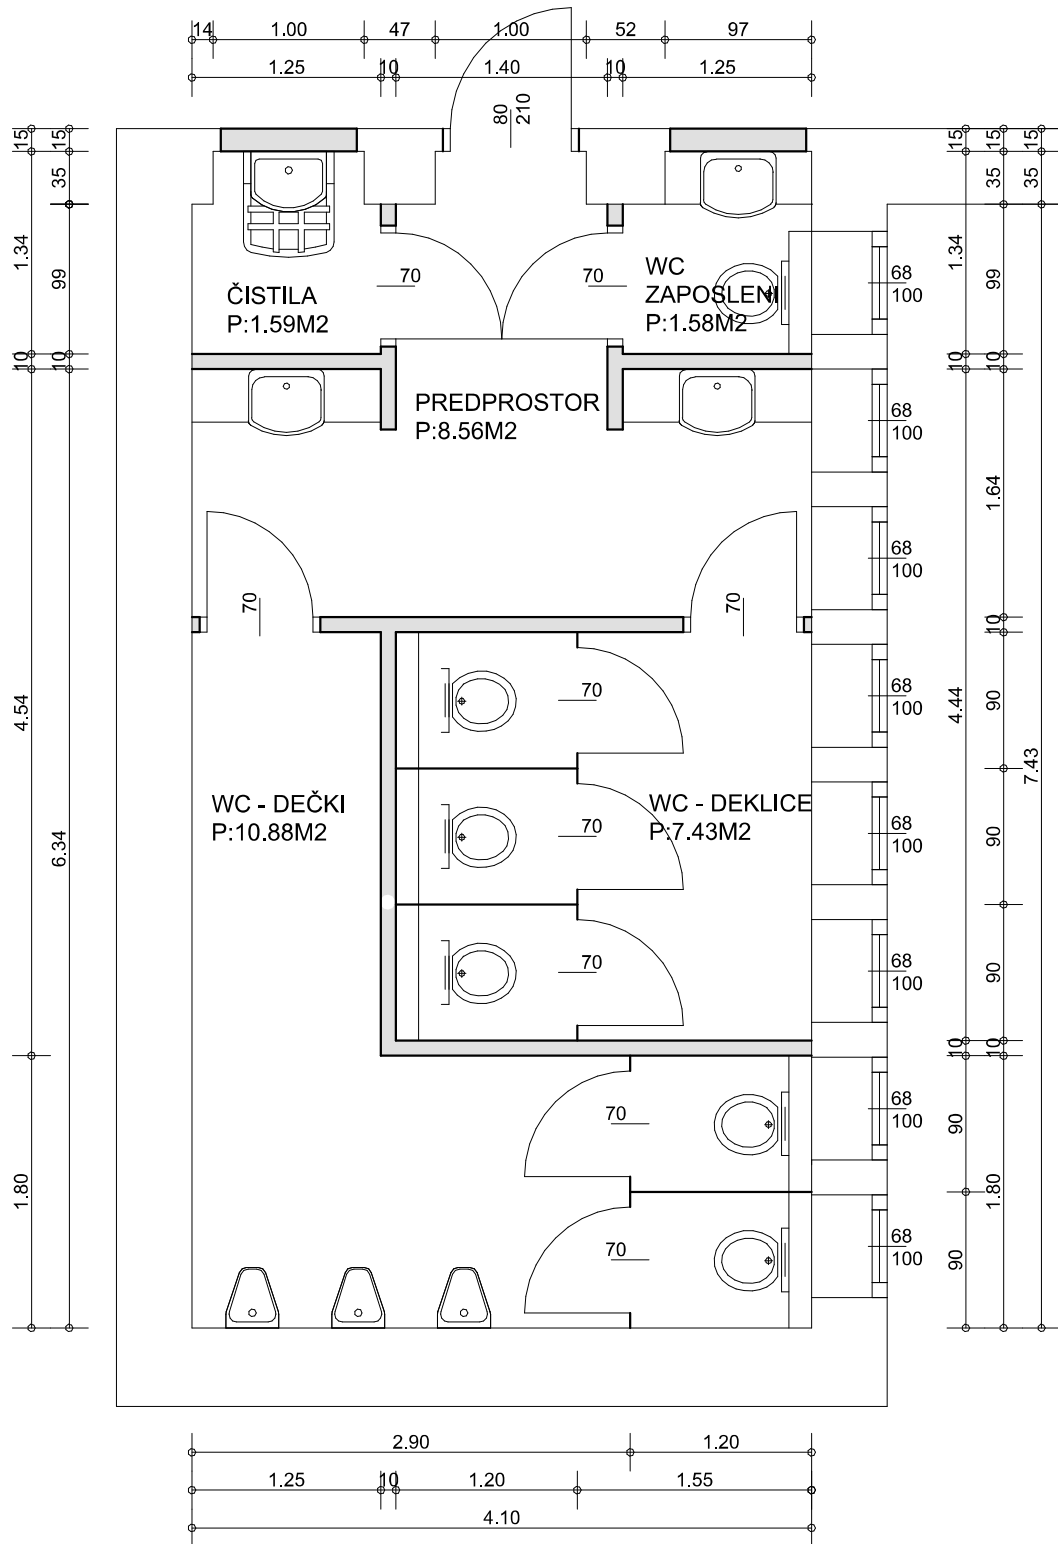


TLORIS 1. IN 2. NADSTROPJE

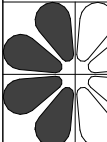

A	.		
SPREMEMBA:	OPIS SPREMEMBE:	DATUM: 05.2013	PODPIS:
MERE PREVERITI NA OBJEKTU		VRSTA PR.: IP	ŠT.PR.: 1302
VSEBINA: TLORIS 1. IN 2. NADSTROPJE		MERILO: 1:50	LIST: 2 SPR.: .
 PROJEKTIVNI BIRO 91 d.o.o. ID.ŠT.:5547725 KL.ŠT.:74.203 IZS 0946	NAROČNIK: MESTNA OBČINA MARIBOR ULICA HEROJA STANETA 1, MARIBOR		V.P.:C.FAITH A-0256 P.N.:C.FAITH A-0256
	PODIZVAJALEC: ID.ŠT.: KL.ŠT.: IZS	OBJEKT: OŠ PREŽIHOV VORANC, MARIBOR K.O. MARIBOR ZA GRADNJO : WC - ADAPTACIJA	