



TLORIS PRITLIČJA

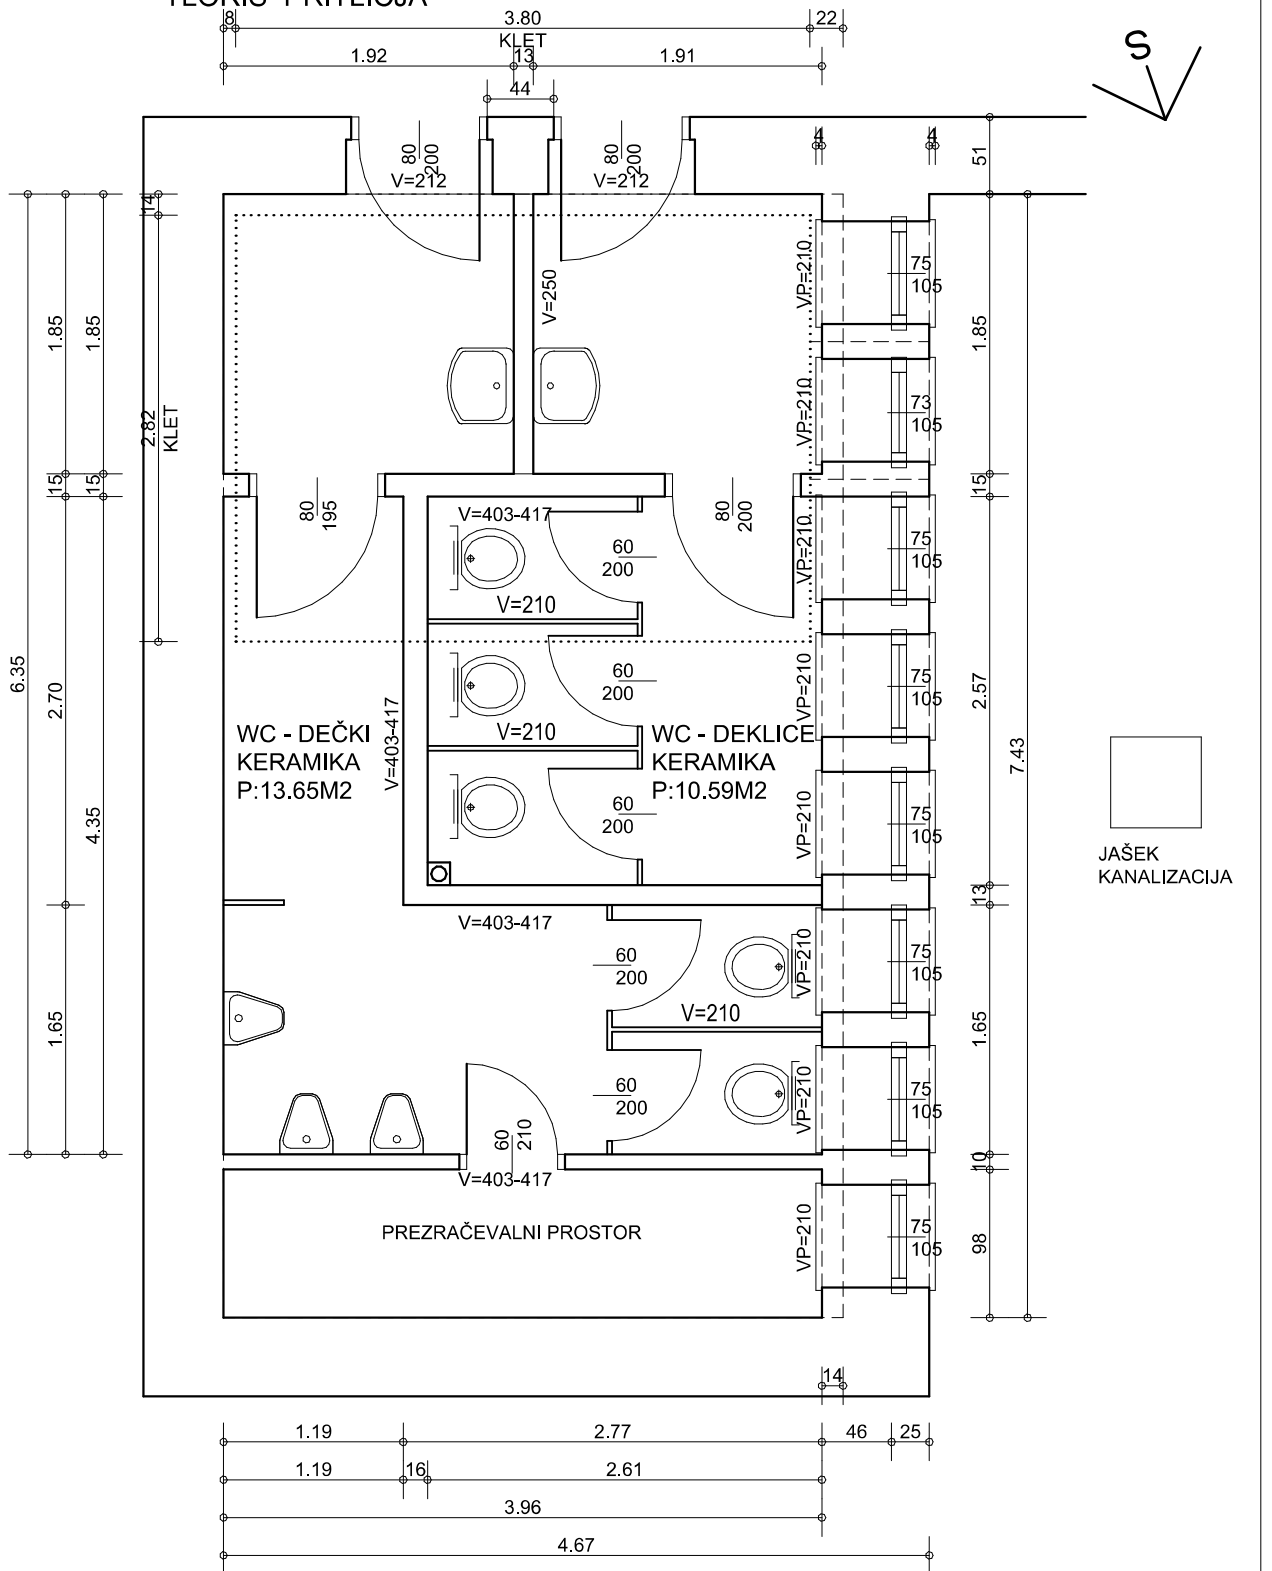


OBDELAVA TAL - KERAMIKA




OPEKA

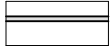

OBOJESTRANSKA KERAMIKA NA MREŽICI KOVINSKI PODKONSTRUKCIJI

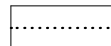

OBOD KLETI

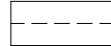

OBOD 1.NADSTROPJA

A			
SPREMEMBA:	OPIS SPREMEMBE:	DATUM: 04.2013	PODPIS:
MERE PREVERITI NA OBJEKTU		VRSTA PR.: IP	ŠT.PR.: 1302
VSEBINA: TLORIS PRITLIČJA OBSTOJEČE STANJE		MERIL: 1:50	LIST: O-1
PROJEKTIVNI BIRO 91 d.o.o. ID.ŠT.:5547725 KL.ŠT.:74.203 IZS 0946	NAROČNIK: MESTNA OBČINA MARIBOR ULICA HEROJA STANETA 1, MARIBOR		V.P.:C.FAITH A-0256 P.N.:C.FAITH A-0256
	PODIZVAJALEC: ID.ŠT.: KL.ŠT.: IZS		OBJEKT: OŠ PREŽIHOV VORANC, MARIBOR K.O. KOROŠKA VRATA ZA GRADNJO : REKONSTRUKCIJA SANITARIJ