




# TLORIS 1. NADSTROPJA

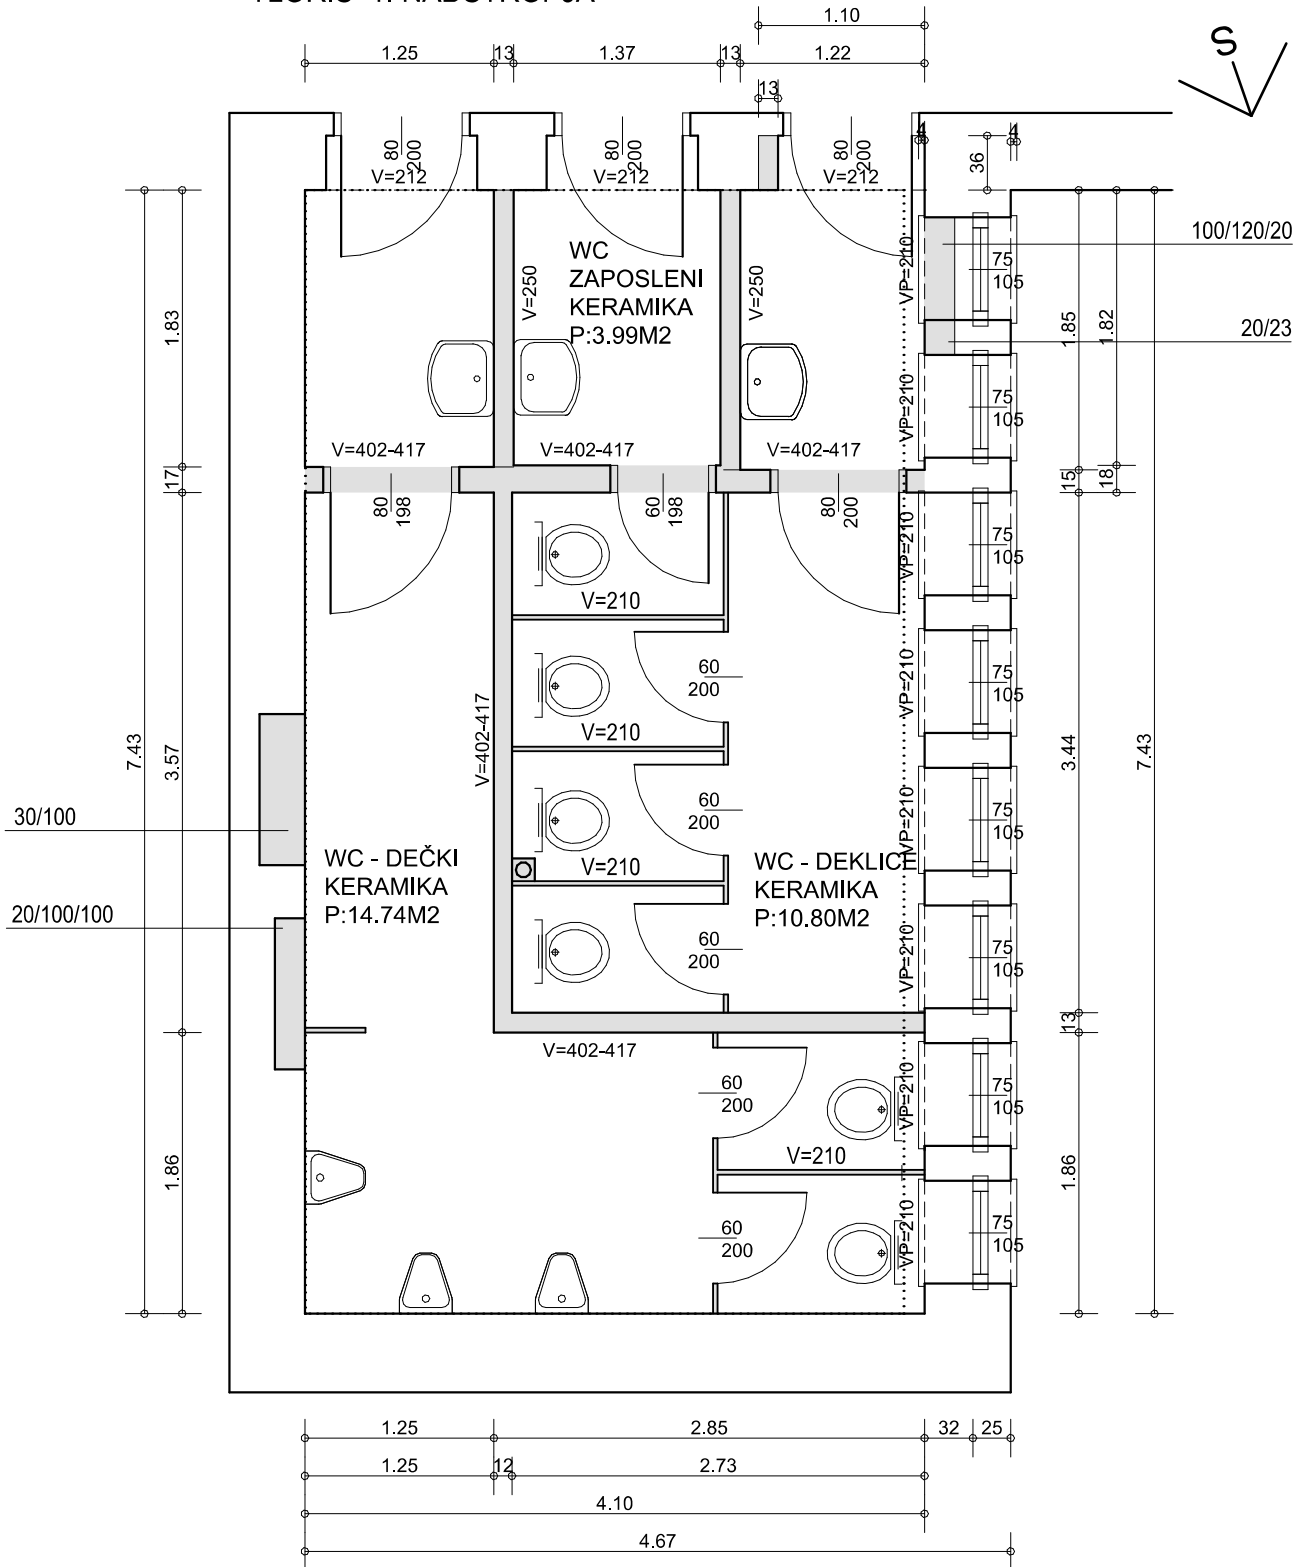


OPEKA

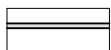

OBOJESTRANSKA KERAMIKA NA MREŽICI KOVINSKI PODKONSTRUKCIJI

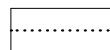

OBOD PRITLIČJA

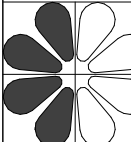A			
SPREMEMBA:	OPIS SPREMEMBE:	DATUM: 05.2013	PODPIS:
MERE PREVERITI NA OBJEKTU		VRSTA PR.: PZI	ŠT.PR.: 1302
VSEBINA: TLORIS 1. NADSTROPJA OBSTOJEČE STANJE IN PORUŠITVE		MERILO: 1:50	LIST: OS-2 SPR.: .
 PROJEKTIVNI BIRO 91 d.o.o. ID.ŠT.:5547725 KL.ŠT.:74.203 IZS 0946 PODIZVAJALEC: ID.ŠT.: KL.ŠT.: IZS	NAROČNIK: MESTNA OBČINA MARIBOR ULICA HEROJA STANETA 1, MARIBOR OBJEKT: OŠ PREŽIHOV VORANC, MARIBOR K.O. KOROŠKA VRATA ZA GRADNJO : REKONSTRUKCIJA SANITARIJ		V.P.:C.FAITH A-0256 P.N.:C.FAITH A-0256 NAČRT : ARHITEKTURA