


GLUBINA JAŠKA H=1,70m

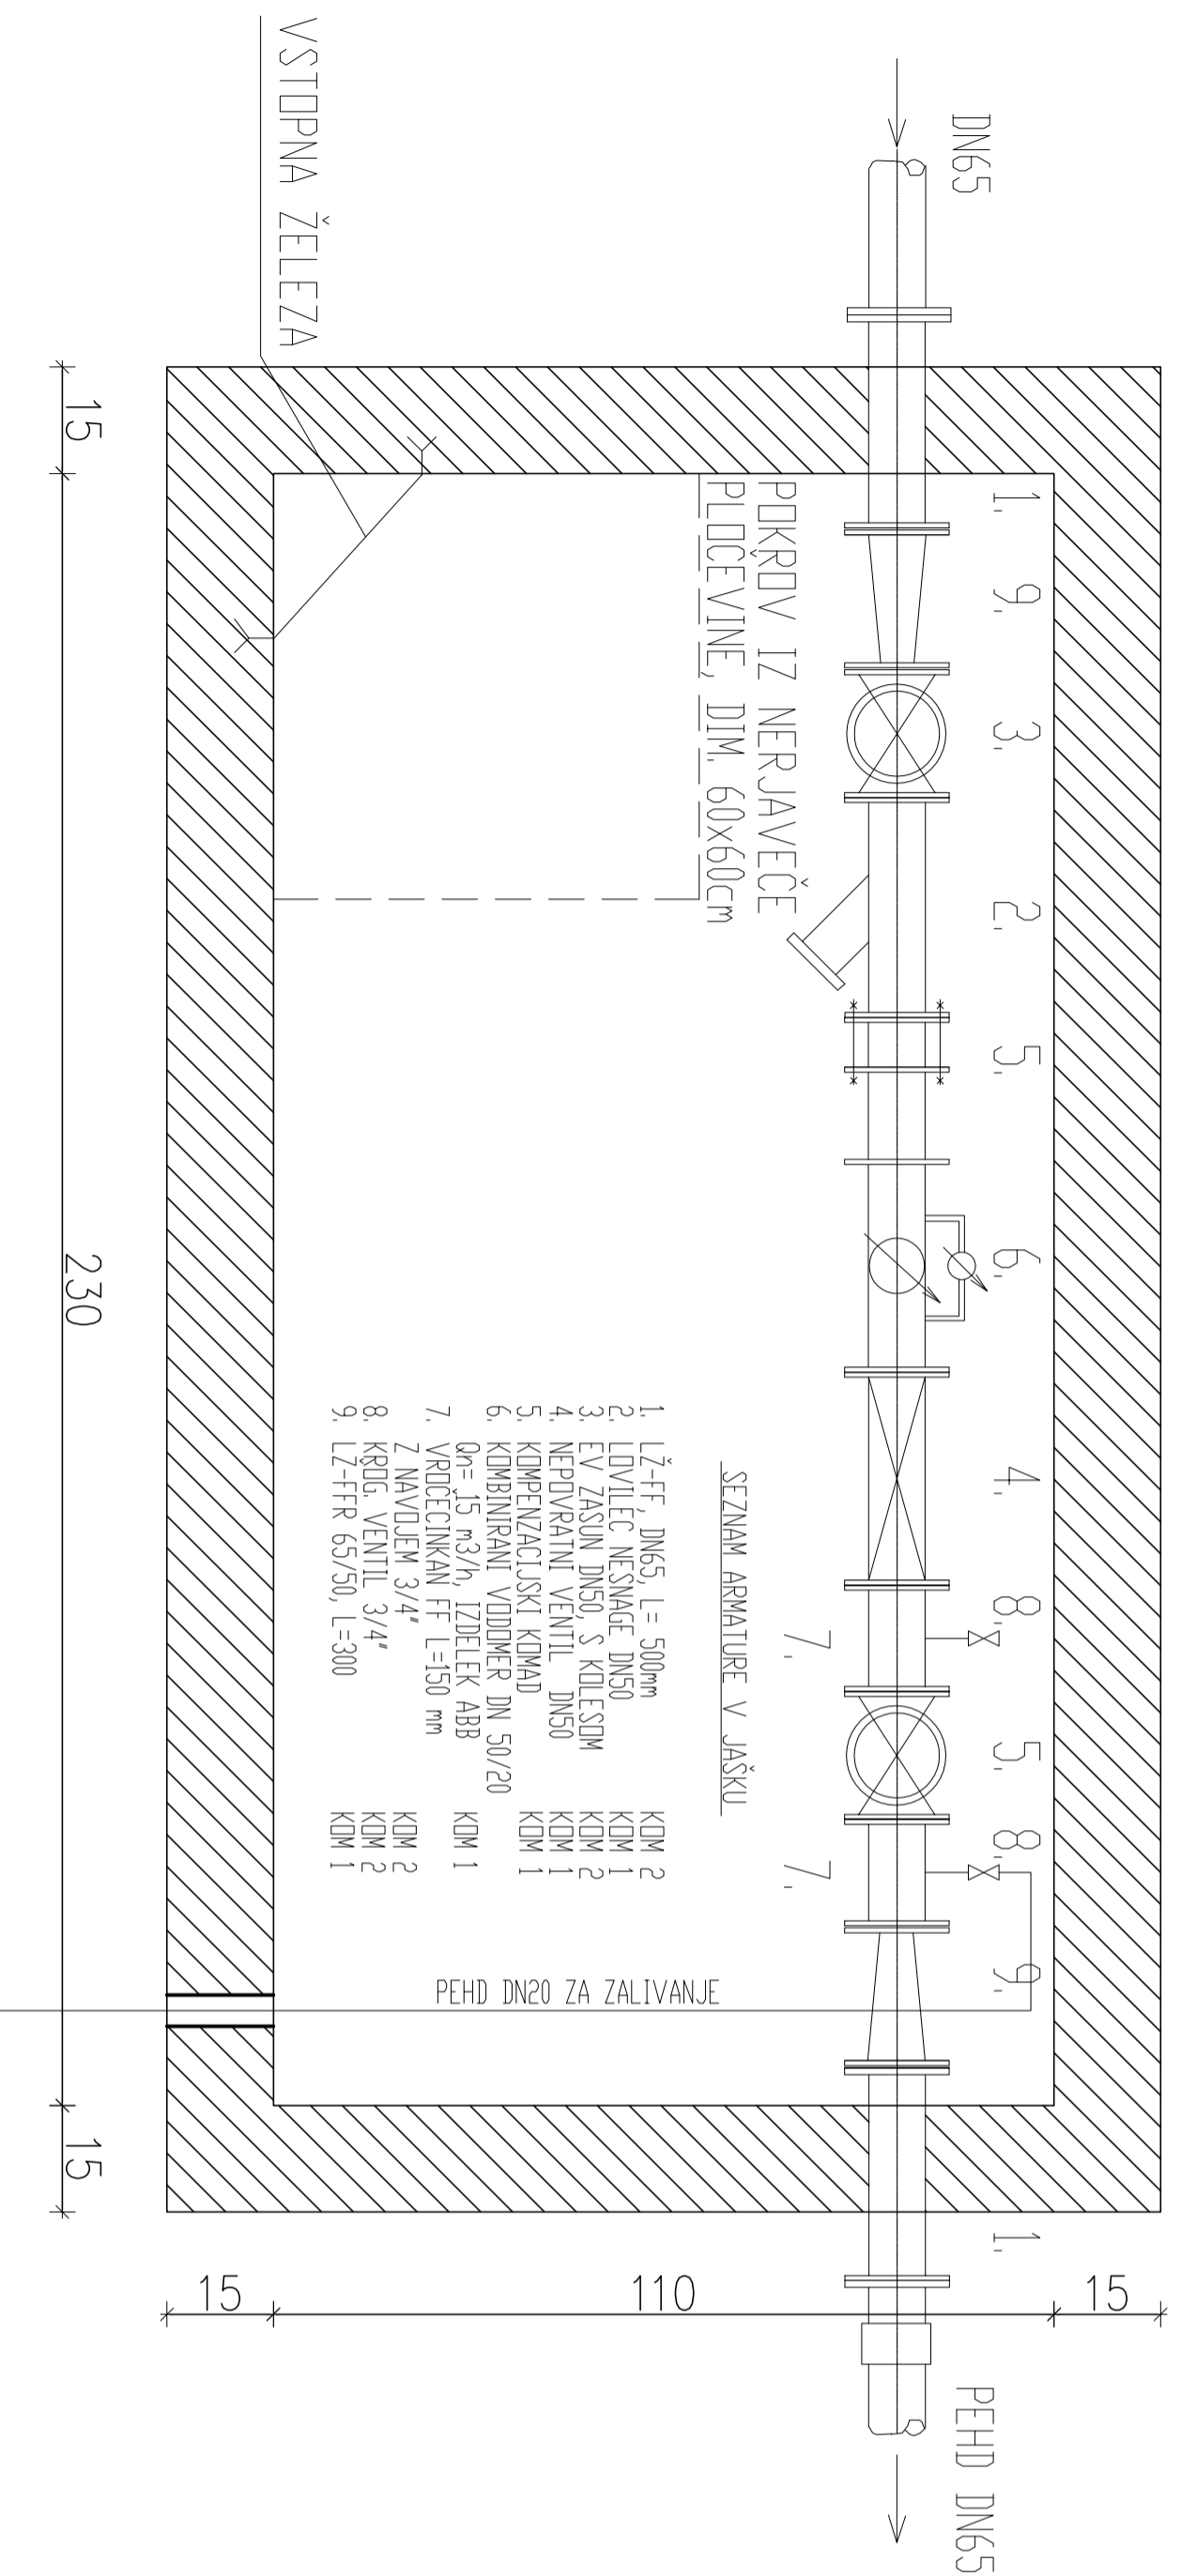

Projekta
inženiring Ptuj d.o.o.

2250 Ptuj, Trstenjakova 2 Id. št. 0623

Investitor
Mestna Občina Maribor
Heroja Staneta 1
2000 Maribor

Objekt
VRTEC STUDENCI MARIBOR
- ENOTA PEKRE

Vrsta projekta
PZI

Vrsta načrta
STROJNE INSTALACIJE
IN STROJNA OPREMA

Risbo
SHEMA VODOMERNEGA JAŠKA

Odgovorni
projektant
Id.št. IZS S-0439

Obdelal
Boštjan MIHURKO dipl.inž.str.
Id.št.

Številka
projekta
120-44-58-10 Merilo 1:X

Datum
November 2013 Št. risbe 13