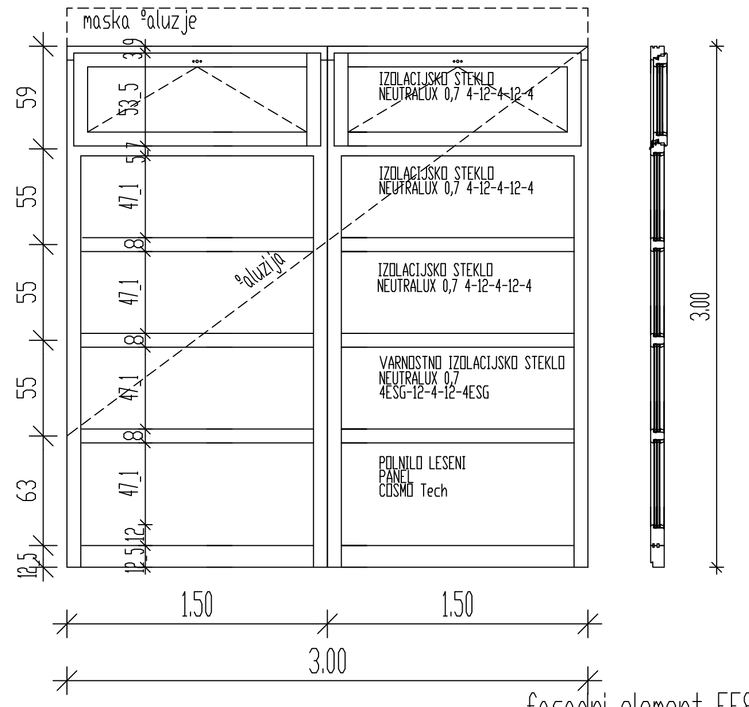

fasadni element FE8

Vse mere je potrebno preveriti na gradbišču!

Splošno:	Tehnični opis za FASADNE elemente(okna, vrata, stene) Element je razdeljen po vertikalni in horizontalni osi. Les SMREKA dolinsko nespojen A, kvaliteta v preseku 78 mm X 80 mm ALU srebrni odkapni profil Polnilo leseni panel COSMO Tech (ista izolacijska vrednost kot pri steklu) Steklo VARNOSTNO IZOLACIJSKO NEUTRALUX 0,7 4ESG-12-4-12-4 IN IZOLACIJSKO NEUTRALUX 0,7; 4-12-4-12-4				
Zidarska odprtina:	300/300 cm			Kljuka:	kovinska kljuka za odpiranje ventusa
Dimenzije vrat:				Ključavnica:	µ
pt. kosov:	L	D	SKUPAJ		
			1	Nasadilo:	
Barva:	Barva GLASURIT FENSTER COLOR (nijanso določijo na objektu)			Odbojnik:	–
Steklo:	IZOLACIJSKO NEUTRALUX 0,7; 4-12-4			Poštarna. odp:	–
Tesnilo:	2 X tesnilo Q-lon			Zvočna izolat:	
Okvirji:	leseni okvir			Krilo:	zunanja aluminijasta roleta na ročni pogon
Datum:			Merilo:	1:25	

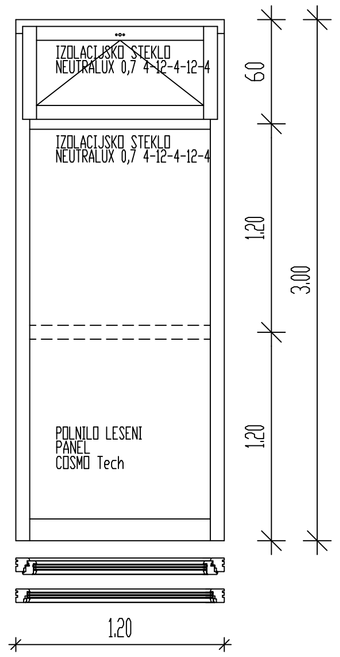

fasadni element FE3

Vse mere je potrebno preveriti na gradbišču!

Splošno:	Tehnični opis za FASADNE elemente(okna, vrata, stene) Element je razdeljen po horizontalni osi. Les SMREKA dolinsko nespojen A, kvaliteta v preseku 78 mm X 80 mm. ALU srebrni odkapni profil Polnilo leseni panel COSMO Tech (ista izolacijska vrednost kot pri steklu)				
Zidarska odprtina:	120/300 cm			Kljuka:	kovinska kljuka za odpiranje ventusa
Dimenzije vrat:				Ključavnica:	µ
pt. kosov:	L	D	SKUPAJ		
			1	Nasadilo:	
Barva:	Barva GLASURIT FENSTER COLOR (nijanso določijo na objektu)			Odbojnik:	–
Steklo:	IZOLACIJSKO NEUTRALUX 0,7; 4-12-4			Poštarna. odp:	–
Tesnilo:	2 X tesnilo Q-lon			Zvočna izolat:	
Okvirji:	leseni okvir			Krilo:	panel+ zasteklitev+ zasteklitev (na ventus notranji skrin
Datum:			Merilo:	1:25	

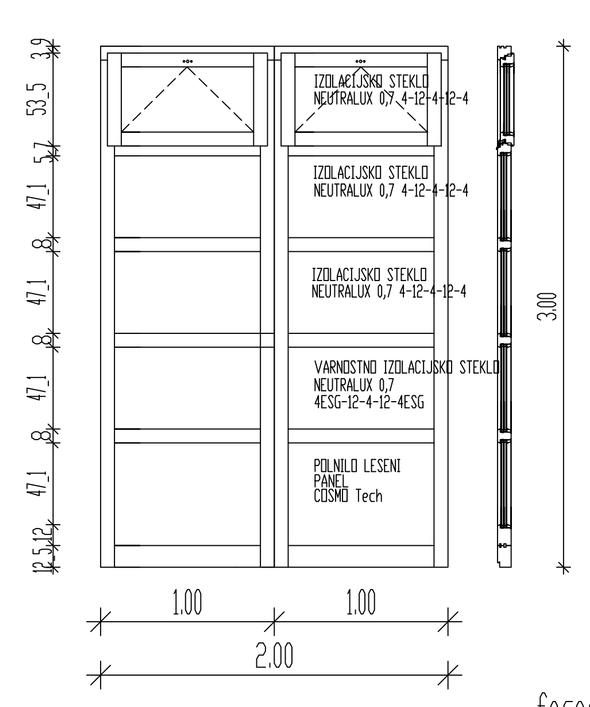

fasadni element FE9

Vse mere je potrebno preveriti na gradbišču!

Splošno:	Tehnični opis za FASADNE elemente(okna, vrata, stene) Element je razdeljen po horizontalni osi. Les SMREKA dolinsko nespojen A, kvaliteta v preseku 78 mm X 80 mm ALU srebrni odkapni profil Polnilo leseni panel COSMO Tech (ista izolacijska vrednost kot pri steklu) Steklo VARNOSTNO IZOLACIJSKO NEUTRALUX 0,7 4ESG-12-4-12-4 IN IZOLACIJSKO NEUTRALUX 0,7; 4-12-4-12-4				
Zidarska odprtina:	200/300 cm			Kljuka:	kovinska kljuka za odpiranje ventusa
Dimenzije vrat:				Ključavnica:	µ
pt. kosov:	L	D	SKUPAJ		
			1	Nasadilo:	
Barva:	Barva GLASURIT FENSTER COLOR (nijanso določijo na objektu)			Odbojnik:	–
Steklo:	IZOLACIJSKO NEUTRALUX 0,7; 4-12-4			Poštarna. odp:	–
Tesnilo:	2 X tesnilo Q-lon			Zvočna izolat:	
Okvirji:	leseni okvir			Krilo:	zunanja aluminijasta roleta na ročni pogon
Datum:			Merilo:	1:25	

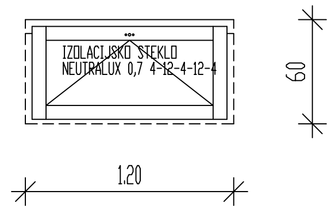

fasadni element FE4

Vse mere je potrebno preveriti na gradbišču!

Splošno:	Tehnični opis za FASADNE elemente(okna, vrata, stene) Element je fasadno okno, ki se odpira na ventus. Les SMREKA dolinsko nespojen A, kvalitete v preseku 78 mm X 80 mm ALU srebrni odkapni profil Steklo IZOLACIJSKO NEUTRALUX 0,7; 4-12-4-12-4				
Zidarska odprtina:	120/60 cm			Kljuka:	kovinska kljuka za odpiranje ventusa
Dimenzije vrat:				Ključavnica:	µ
pt. kosov:	L	D	SKUPAJ		
			1	Nasadilo:	
Barva:	Barva GLASURIT FENSTER COLOR (nijanso določijo na objektu)			Odbojnik:	–
Steklo:	IZOLACIJSKO NEUTRALUX 0,7; 4-12-4			Poštarna. odp:	–
Tesnilo:	2 X tesnilo Q-lon			Zvočna izolat:	
Okvirji:	leseni okvir			Krilo:	
Datum:			Merilo:	1:25	

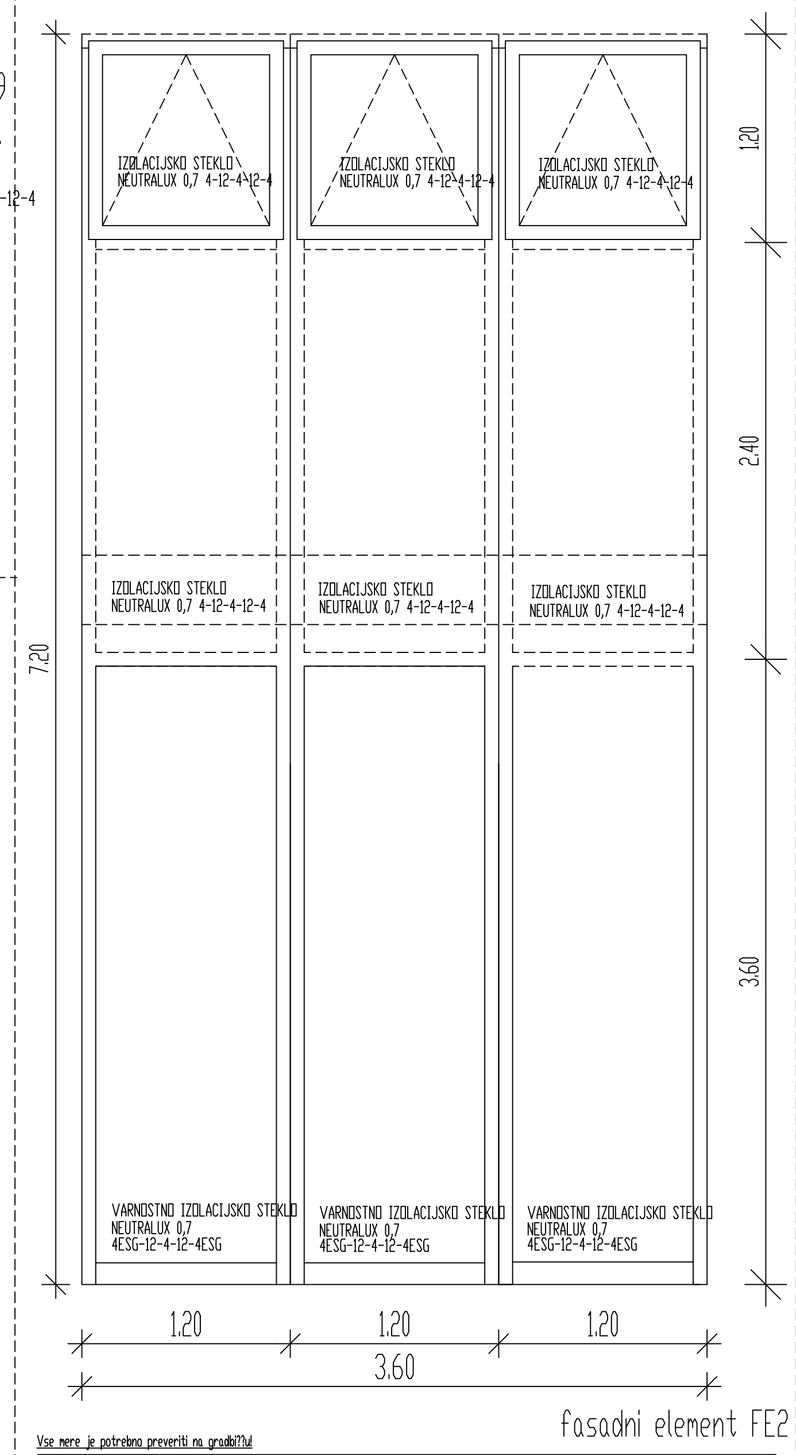

fasadni element FE2

Vse mere je potrebno preveriti na gradbišču!

Splošno:	Tehnični opis za FASADNE elemente(okna, vrata, stene) Fasadna stena je razdeljen po horizontalni in vertikalni osi na spodnja polja se odpirajo na ventus, ostala polja fiksno zasteklena. Les SMREKA dolinsko nespojen A, kvaliteta v preseku 78 mm X 80 mm ALU srebrni odkapni profil Steklo VARNOSTNO IZOLACIJSKO NEUTRALUX 0,7 4ESG-12-4-12-4 IN IZOLACIJSKO NEUTRALUX 0,7; 4-12-4-12-4				
Zidarska odprtina:	360/720 cm			Kljuka:	nerjavečа kovinska kljuka, ročica za ventus odpiranje
Dimenzije vrat:				Ključavnica:	µ
pt. kosov:	L	D	SKUPAJ		
			1	Nasadilo:	
Barva:	Barva GLASURIT FENSTER COLOR (nijanso določijo na objektu)			Odbojnik:	–
Steklo:	VARNOSTNO NEUTRALUX 0,7 4ESG-12-4-12-4ESG IN IZOLACIJSKO NEUTRALUX 0,7; 4-12-4-12-4			Poštarna. odp:	–
Tesnilo:	2 X tesnilo Q-lon			Zvočna izolat:	
Okvirji:	leseni okvir			Krilo:	
Datum:			Merilo:	1:25	

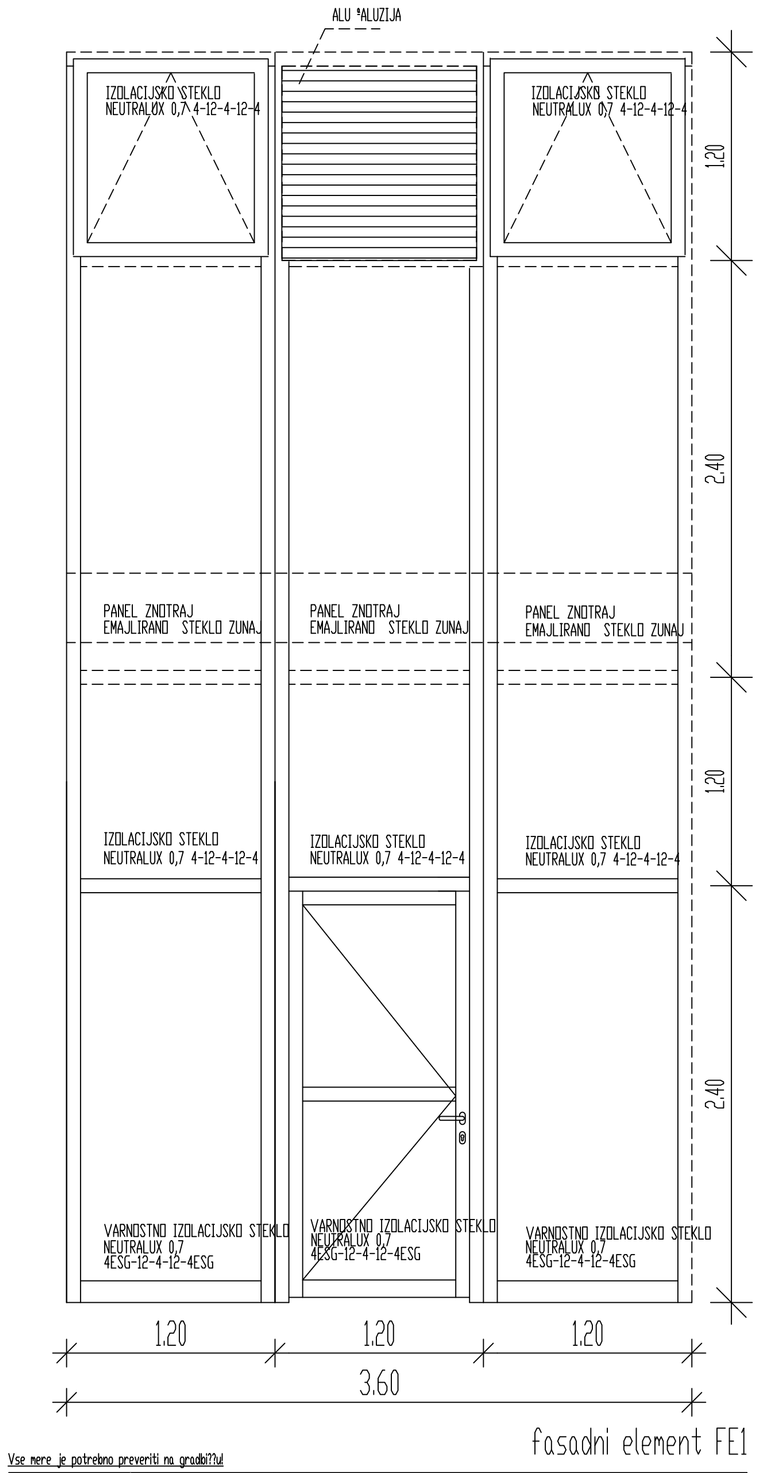

fasadni element FE1

Vse mere je potrebno preveriti na gradbišču!

Splošno:	Tehnični opis za FASADNE elemente(okna, vrata, stene) Fasadna stena z vgrajenimi vrati 120/240. Element je razdeljen po horizontalni in vertikalni osi na spodnja polja se odpirajo na ventus. Les SMREKA dolinsko nespojen A, kvaliteta v preseku 78 mm X 80 mm ALU srebrni odkapni profil Polnilo leseni panel COSMO Tech (ista izolacijska vrednost kot pri steklu)				
Zidarska odprtina:	360/720 cm			Kljuka:	nerjavečа kovinska kljuka, ročica za ventus odpiranje
Dimenzije vrat:				Ključavnica:	cilindrična ključavnica,ločeni okrogli 7916 Generalni ključ1 garažnikrat nalogi investitorja µ
pt. kosov:	L	D	SKUPAJ		
			1	Nasadilo:	trokrakasta mat kromirana skrita nasadila
Barva:	Barva GLASURIT FENSTER COLOR (nijanso določijo na objektu)			Odbojnik:	
Steklo:	VARNOSTNO NEUTRALUX 0,7 4ESG-12-4-12-4ESG IN IZOLACIJSKO NEUTRALUX 0,7; 4-12-4-12-4			Poštarna. odp:	–
Tesnilo:	2 X tesnilo Q-lon			Zvočna izolat:	
Okvirji:	leseni okvir			Krilo:	enokrilna vrata z zastekleninipokončnozapiralom
Datum:			Merilo:	1:25	

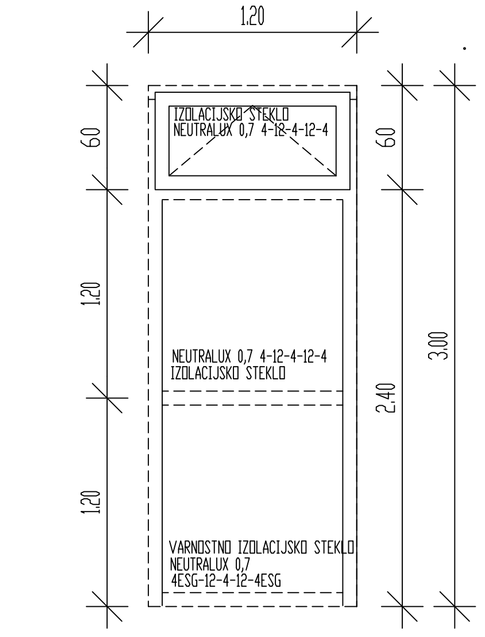

fasadni element FD1

Vse mere je potrebno preveriti na gradbišču!

Splošno:	Tehnični opis za FASADNE elemente(okna, vrata, stene) Element je razdeljen po horizontalni osi na spodnje polje se odpira na ventus. Les SMREKA dolinsko nespojen A, kvaliteta v preseku 78 mm X 80 mm ALU srebrni odkapni profil VARNOSTNI IZOLACIJSKO STEKLO NEUTRALUX 0,7 4ESG-12-4-12-4ESG IN IZOLACIJSKO NEUTRALUX 0,7; 4-12-4-12-4 Zunanje steklo barvno.				
Zidarska odprtina:	120/300 cm			Kljuka:	nerjavečа kovinska kljuka
Dimenzije vrat:				Ključavnica:	µ
pt. kosov:	L	D	SKUPAJ		
			13	Nasadilo:	
Barva:	Barva GLASURIT FENSTER COLOR (nijanso določijo na objektu)			Odbojnik:	–
Steklo:				Poštarna. odp:	–
Tesnilo:	2 X tesnilo Q-lon			Zvočna izolat:	
Okvirji:	leseni okvir			Krilo:	
Datum:			Merilo:	1:25	

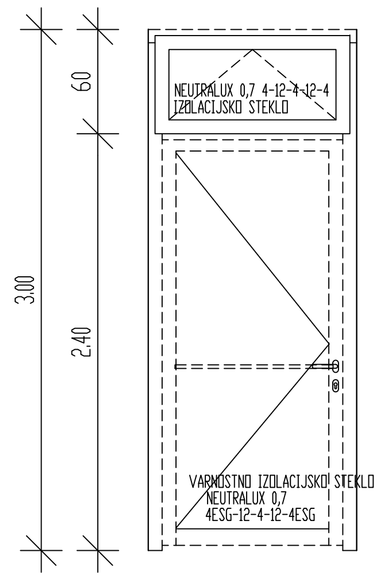

fasadni element FV4

Vse mere je potrebno preveriti na gradbišču!

Splošno:	Tehnični opis za FASADNE elemente(okna, vrata, stene) Fasadna stena z vgrajenimi vrati 120/240. Element je razdeljen po horizontalni osi na spodnje polje se odpira na ventus. Les SMREKA dolinsko nespojen A, kvaliteta v preseku 78 mm X 80 mm ALU srebrni odkapni profil VARNOSTNI IZOLACIJSKO STEKLO NEUTRALUX 0,7 4ESG-12-4-12-4ESG IN IZOLACIJSKO NEUTRALUX 0,7; 4-12-4-12-4				
Zidarska odprtina:	120/300 cm			Kljuka:	nerjavečа kovinska kljuka panik kljuka
Dimenzije vrat:				Ključavnica:	cilindrična ključavnica,ločeni okrogli 7916 Generalni ključ po µ
pt. kosov:	L	D	SKUPAJ		
			1	Nasadilo:	trokrakasta mat kromirana skrita nasadila
Barva:	Barva GLASURIT FENSTER COLOR (nijanso določijo na objektu)			Odbojnik:	–
Steklo:				Poštarna. odp:	–
Tesnilo:	2 X tesnilo Q-lon			Zvočna izolat:	
Okvirji:	leseni okvir			Krilo:	enokrilna vrata z zastekleninipokončnozapiralom
Datum:	november 2013		Merilo:	1:25	1