


PREČNI PREREZ A-A

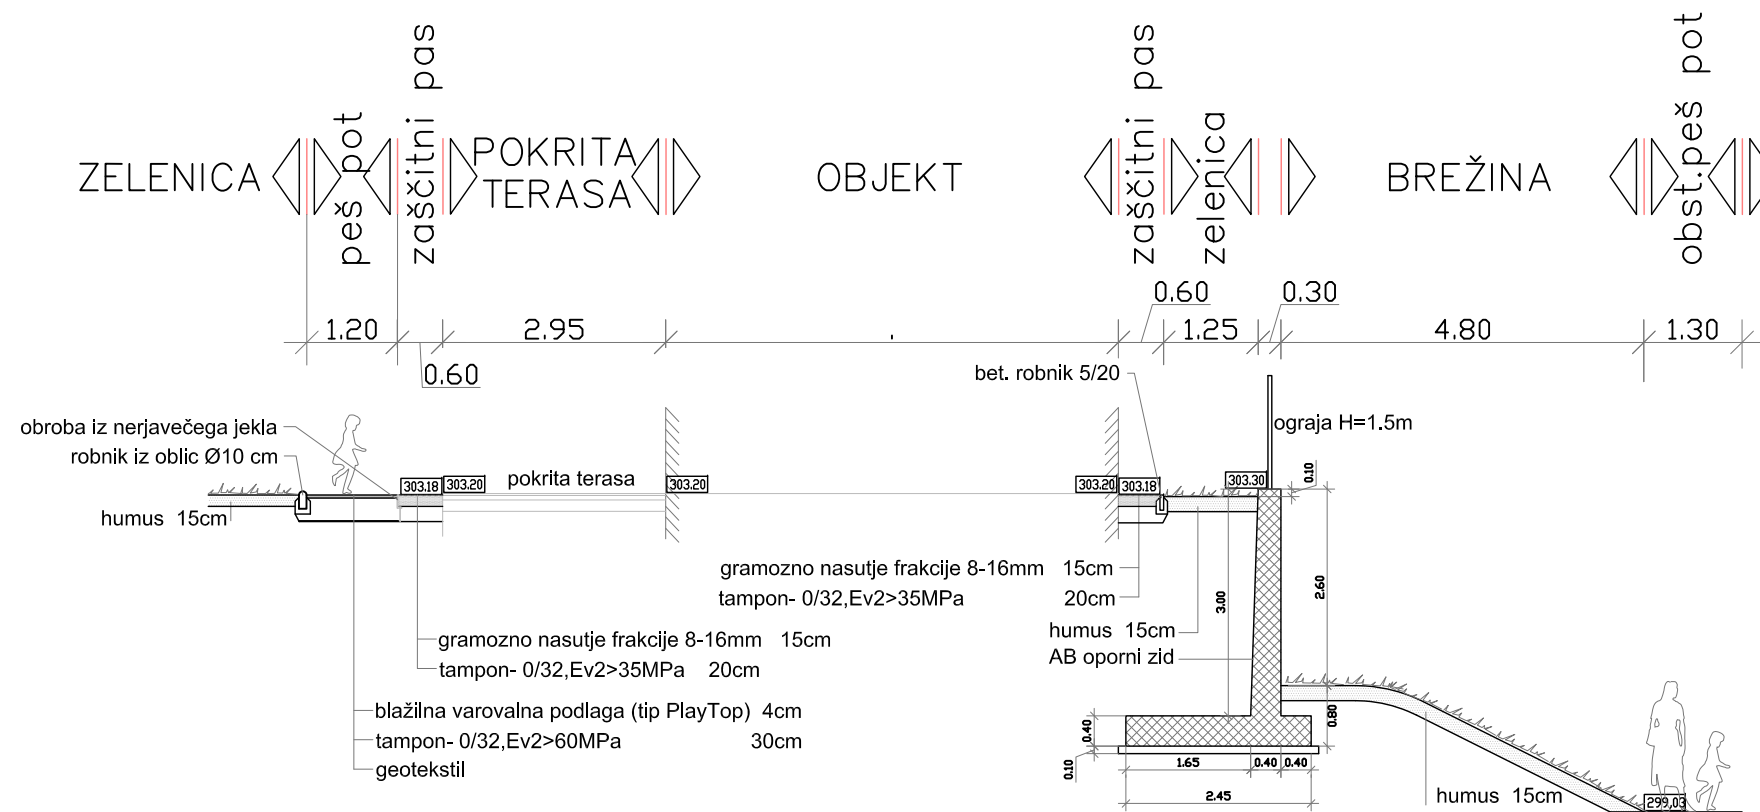

Sprememba _____ Datum _____

Projekta inženiring Ptuj d.o.o.

2250 Ptuj, Trstenjakova 2 Id. št. 0623

Investitor **Mestna Občina Maribor**
Heroja Staneta 1, 2000 Maribor

Objekt **VRTEC STUDENCI MARIBOR**
- ENOTA PEKRE

Vrsta projekta **PZI**

Vrsta načrta **ZUNANJA UREDITEV IN KANALIZACIJA**

Risba **PREREZ A-A**

Odgovorni projektant **Irena ARCET. dipl.inž.grad.**
Id.št. IZS G-3144

Obdelal **Irena ARCET. dipl.inž.grad.**
Id.št. IZS G-3144

Številka projekta **120-44-58-10** Merilo **1:100**

Datum **november, 2013** Št. risbe **5**