

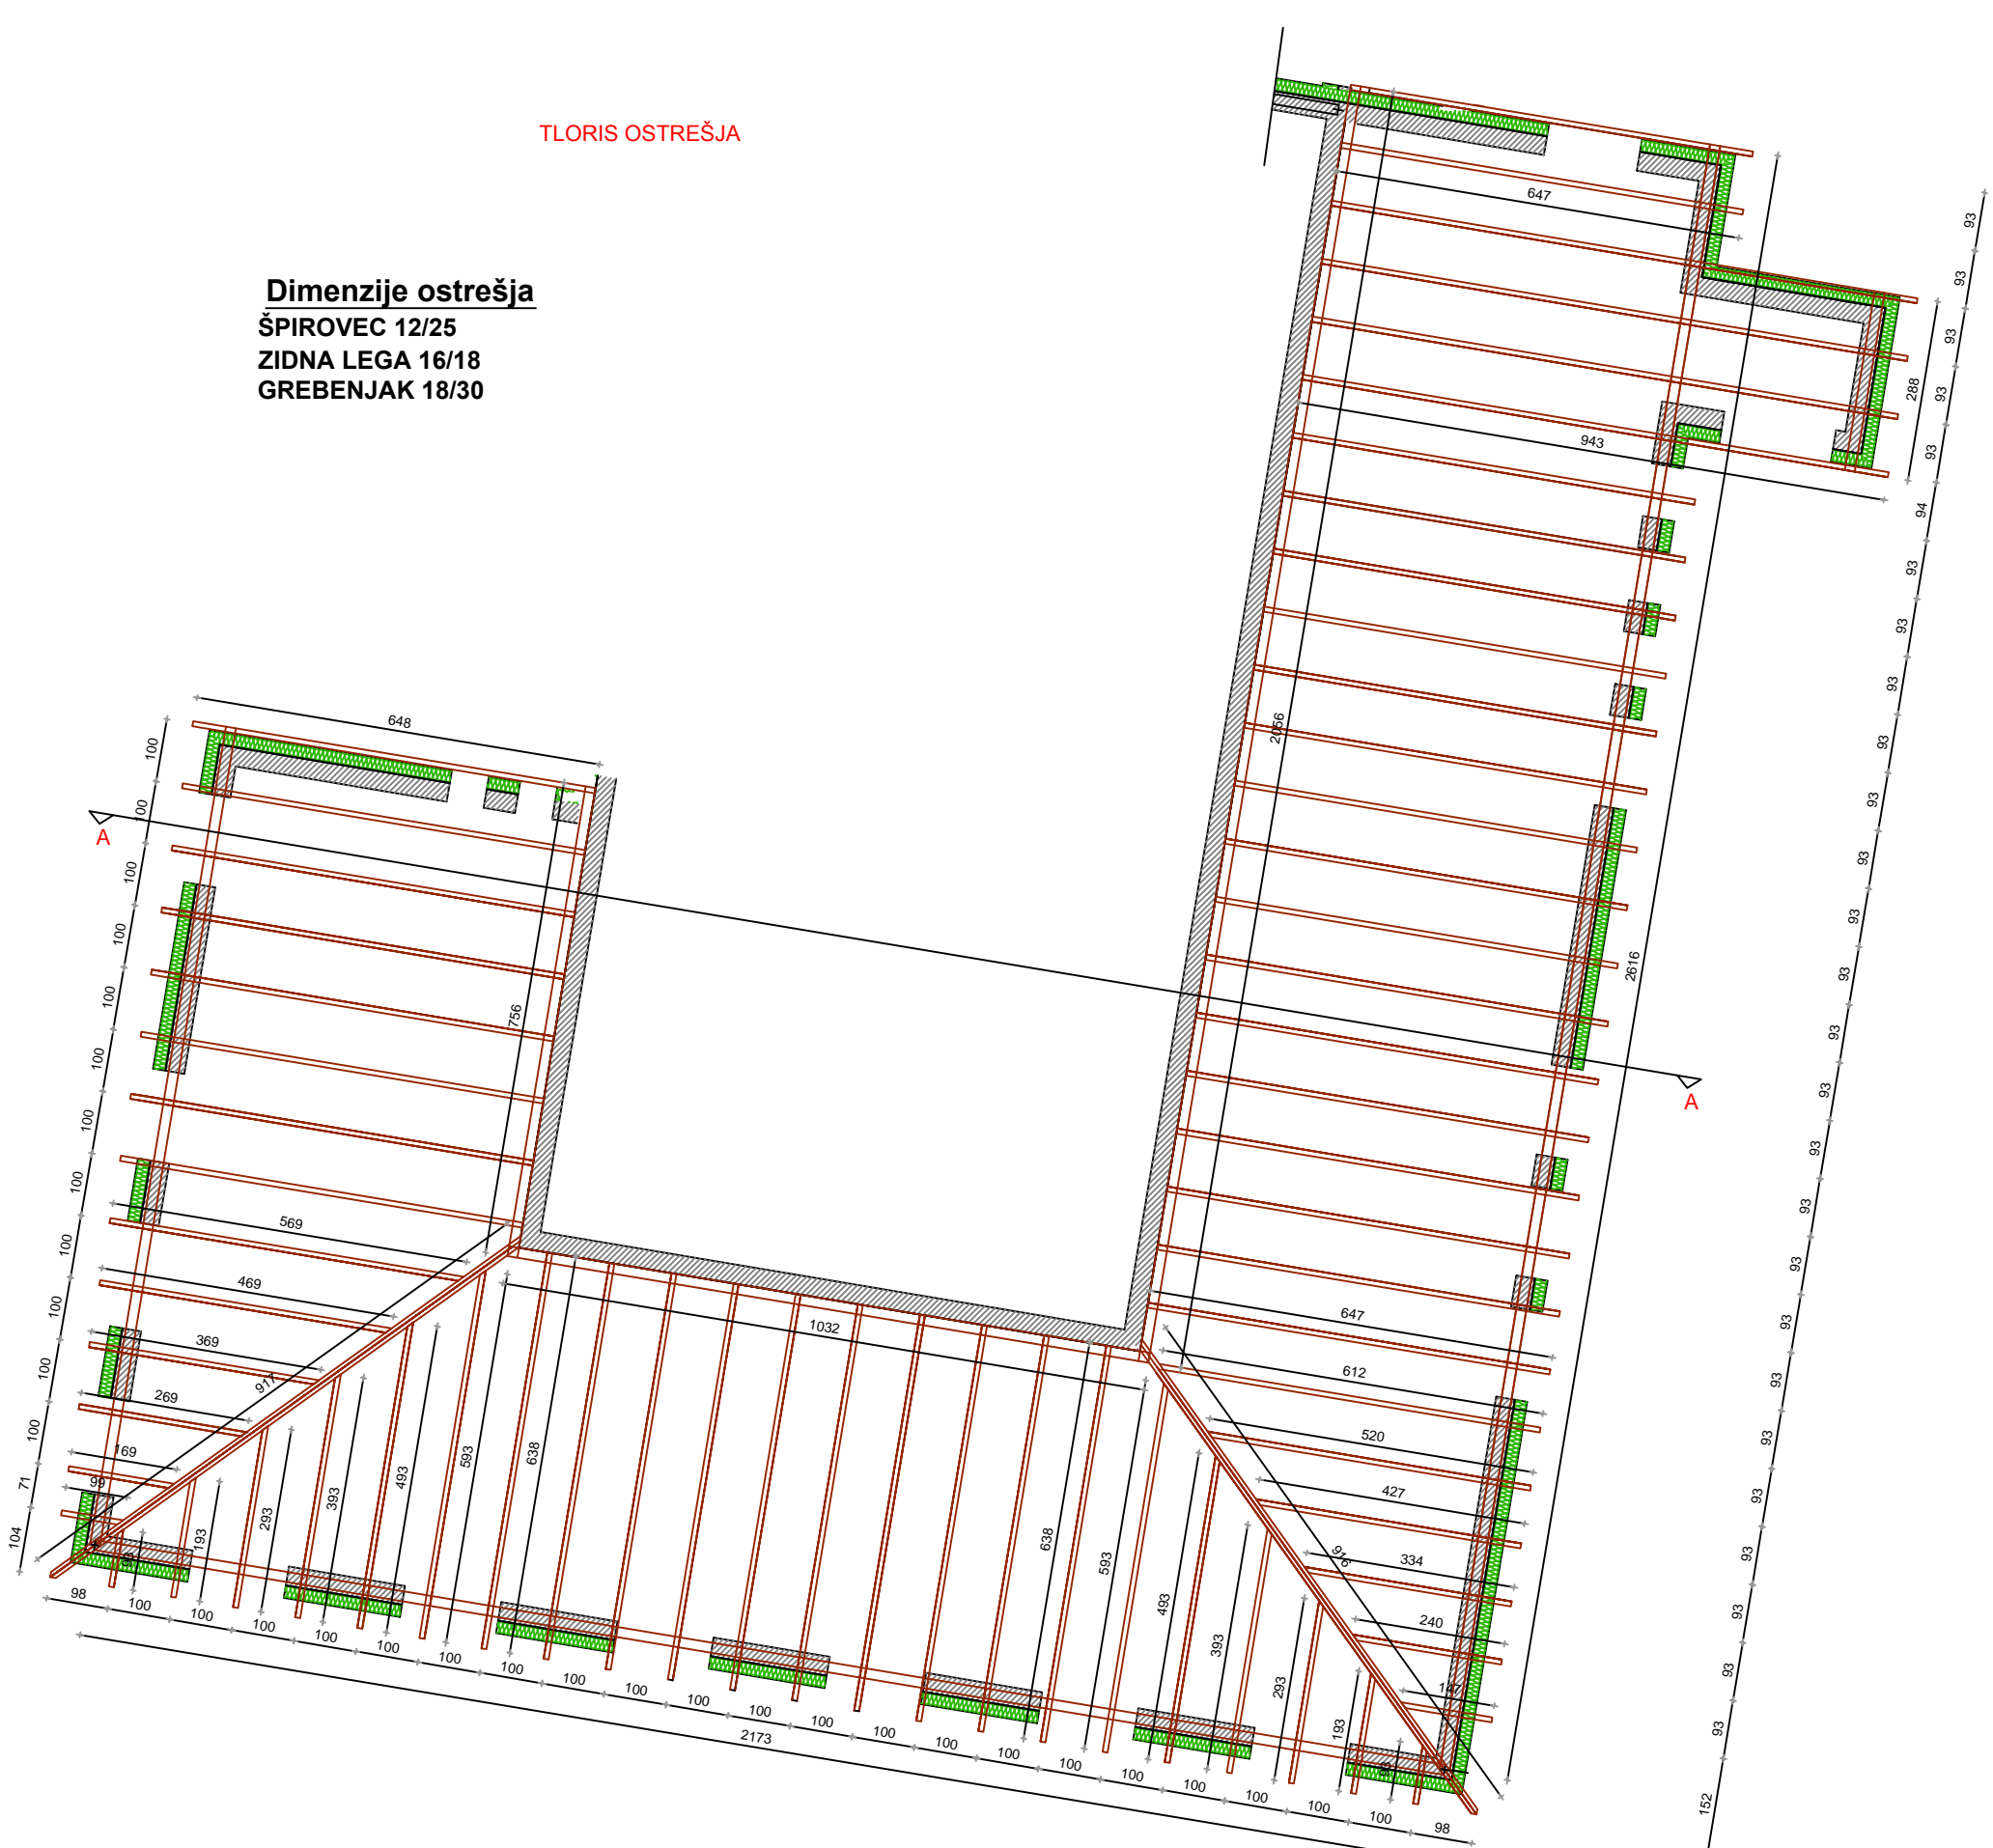
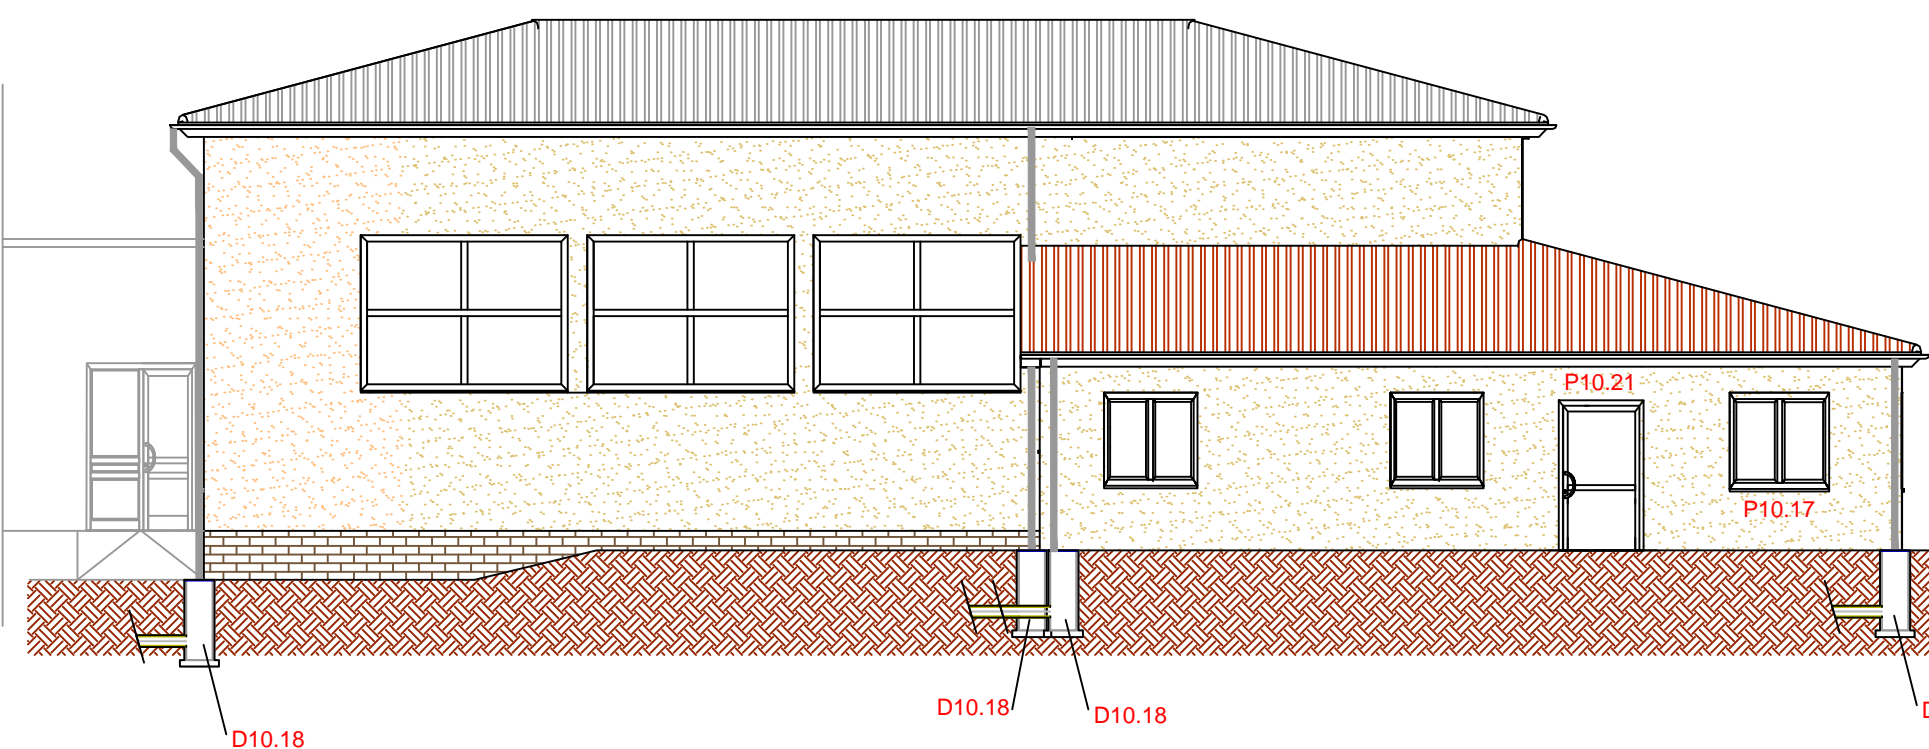
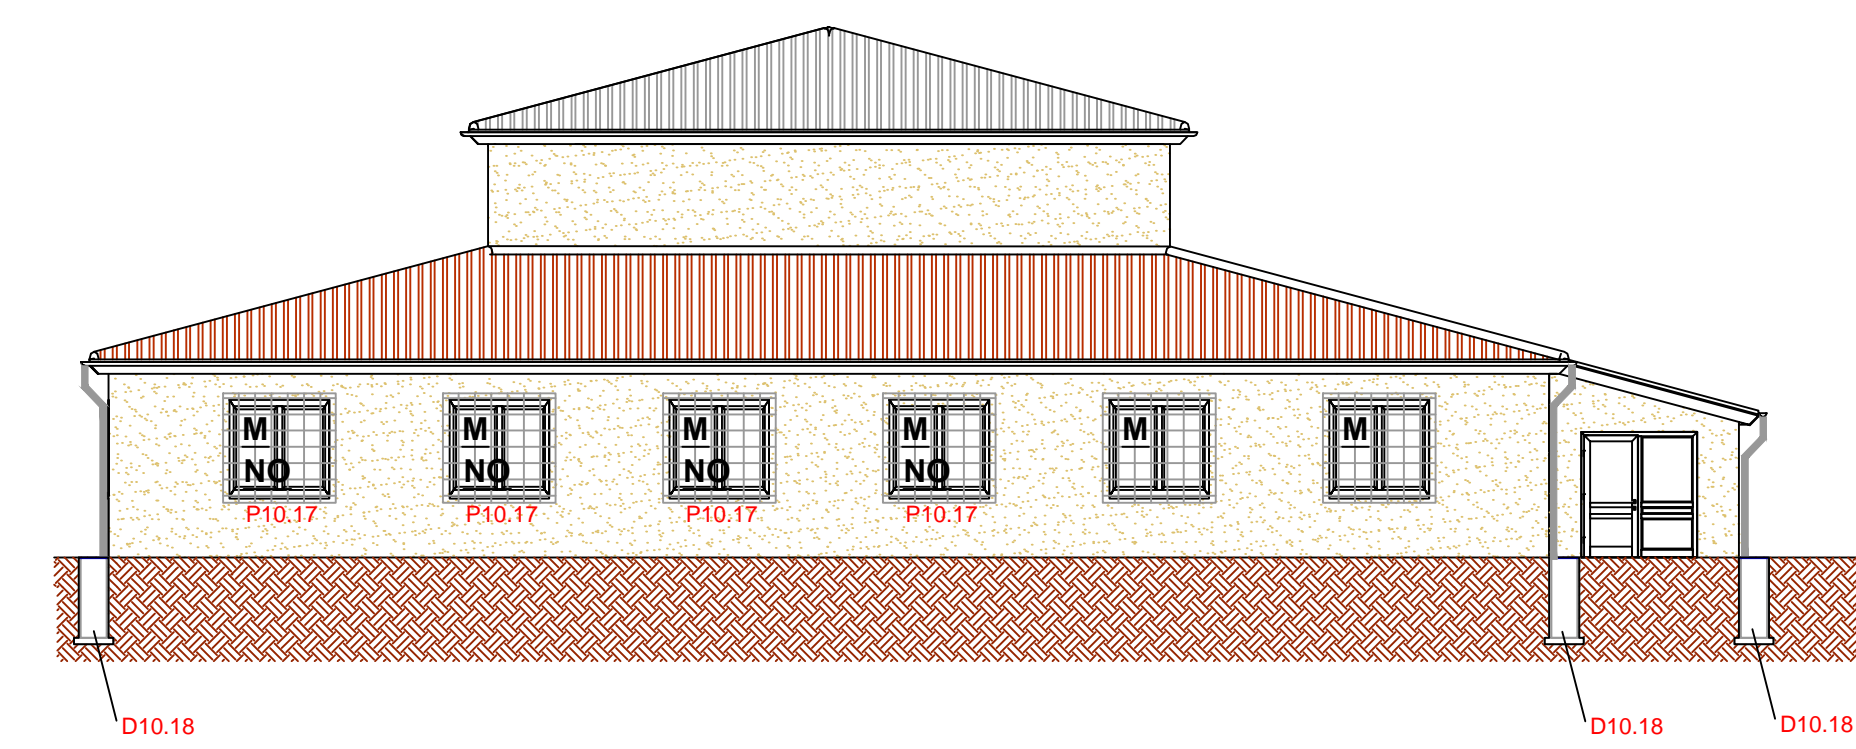
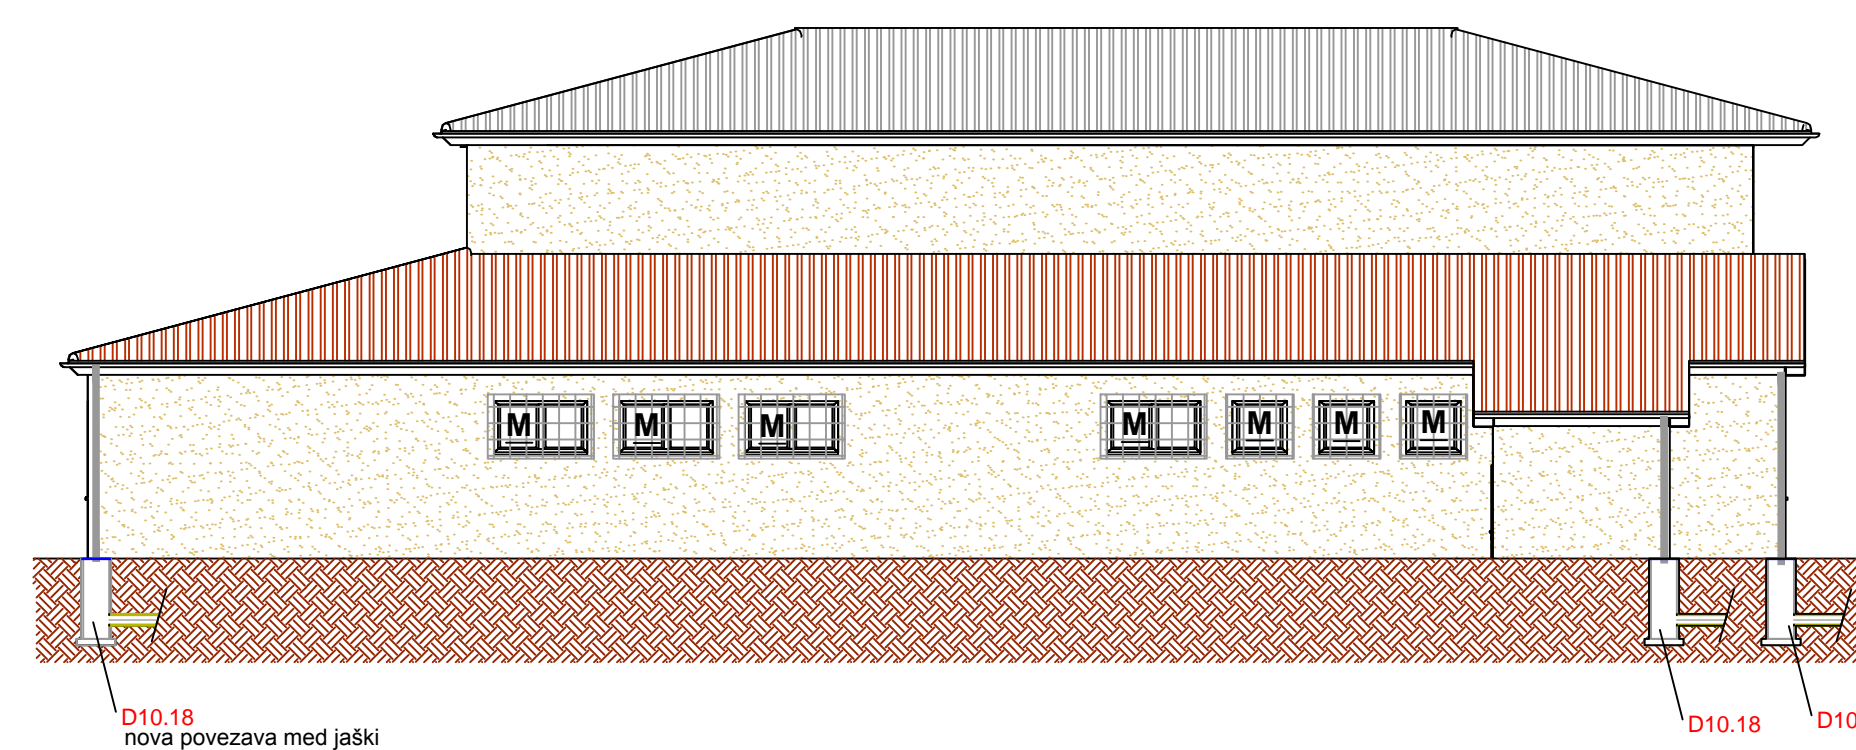


TLORIS OSTREŠJA


Dimenzije ostrešja  
ŠPIROVEC 12/25  
ZIDNA LEGA 16/18  
GREBENJAK 18/30

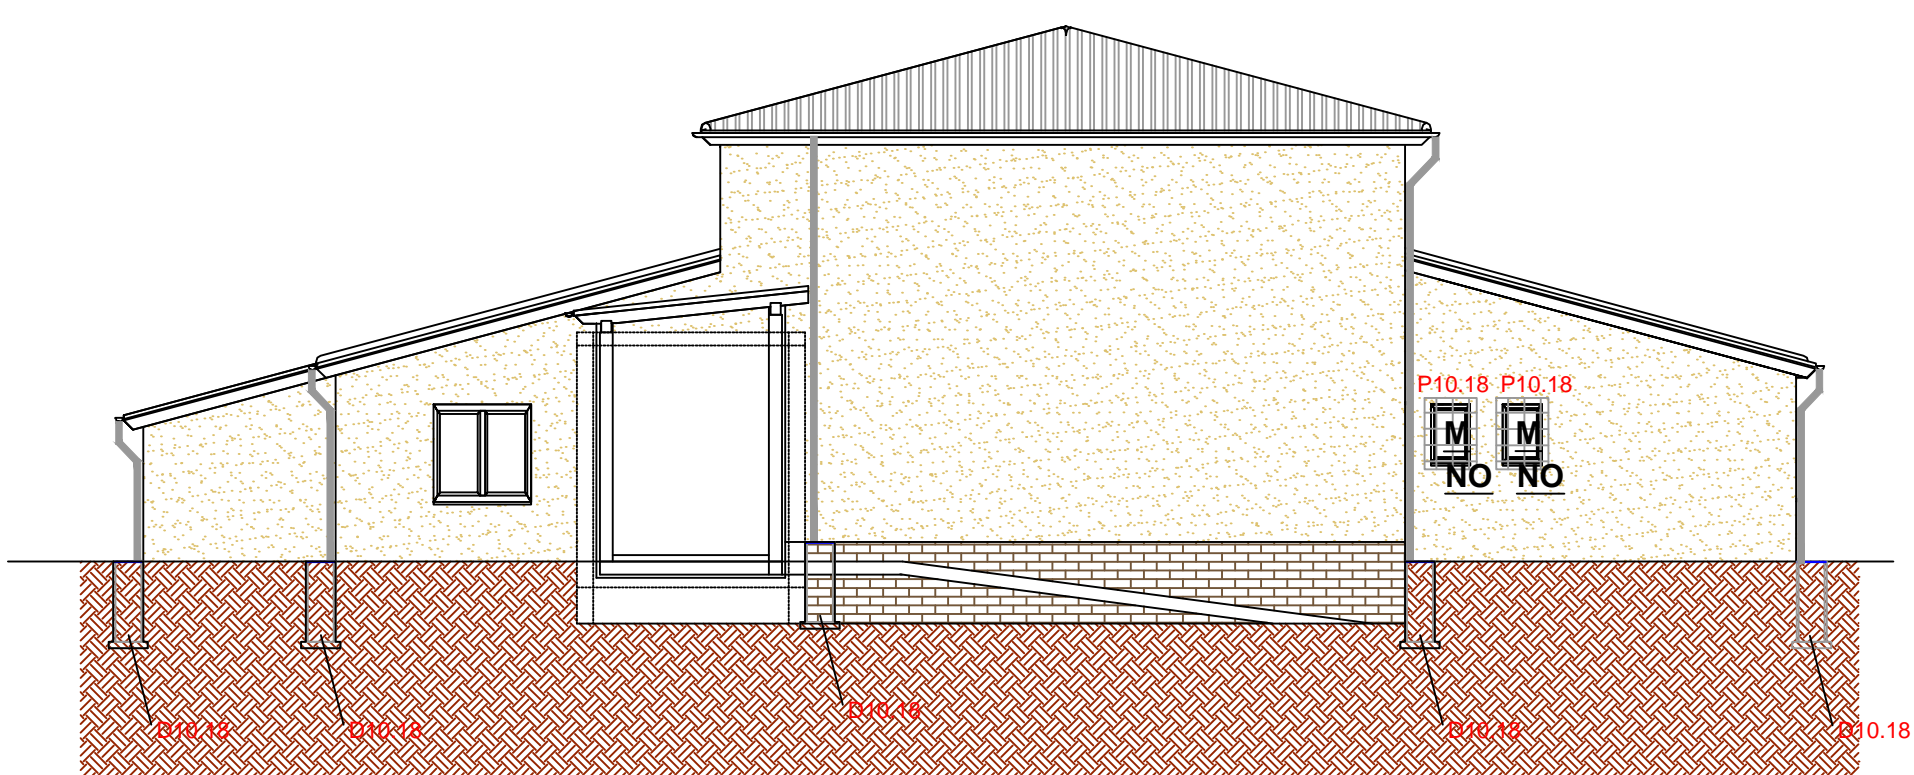

PREREZ A-A

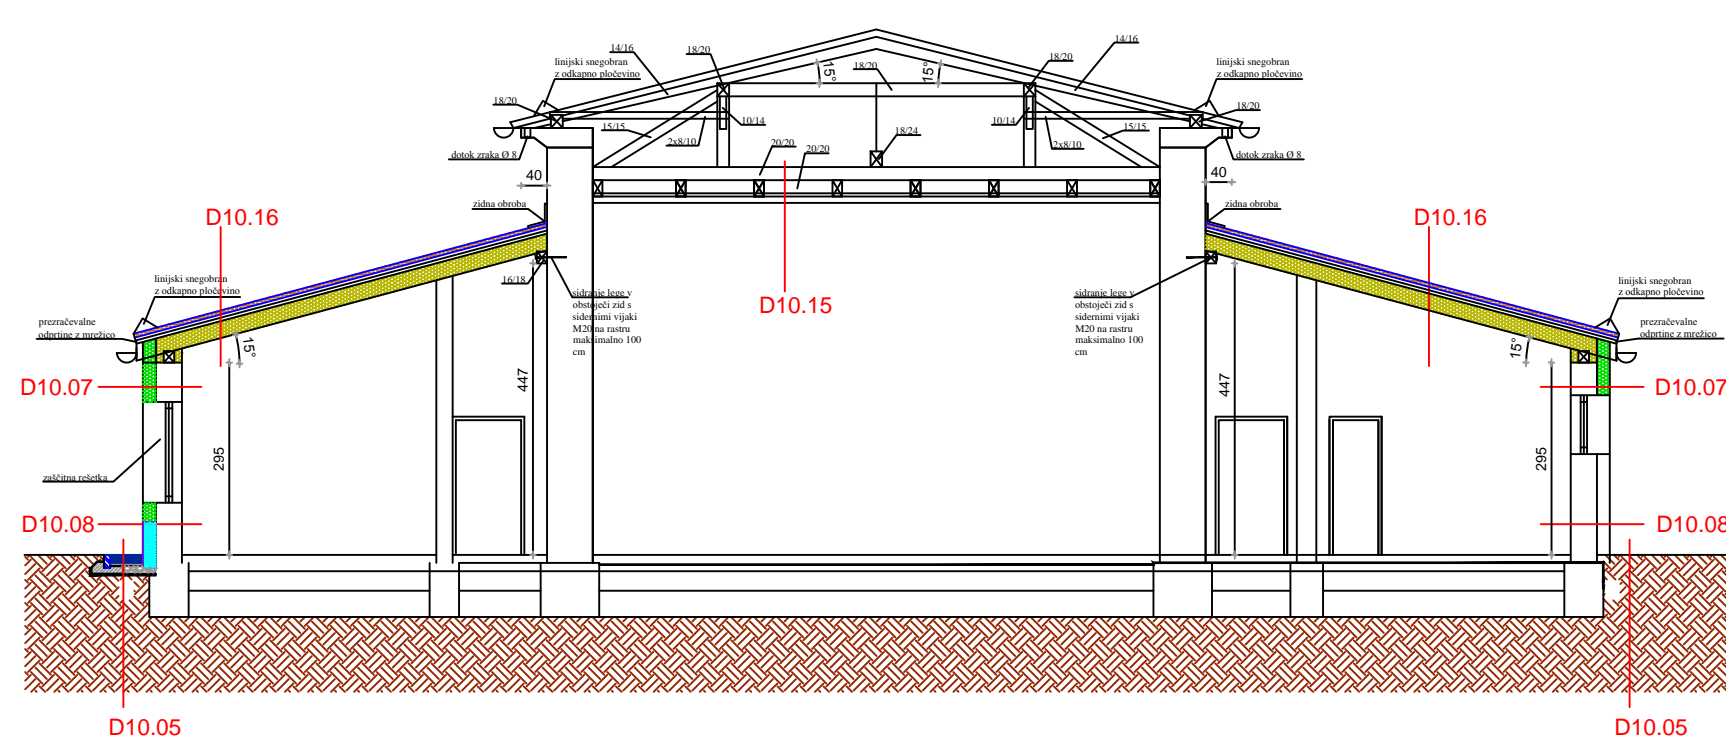

D10.18 - Prestavljeni peskolen

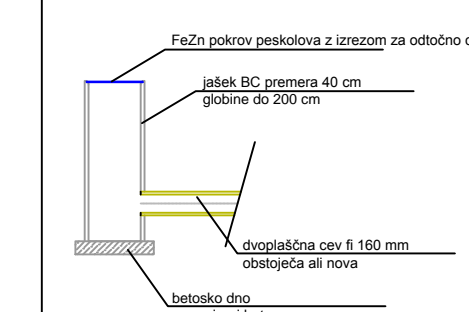

M - Demontaža, obnova in montaža  
zaščitne mreže oken



NO - Novo leseno okno, trojno steklo,  
RAL montaža, notranja in zunanja polica



D10.07 - KONTAKTNA FASADA - TELOVADNICA:

- vodoodbojen, paropropusten zaključni sloj, velikost zrna 2 mm
- dvakratni nanos paropropustne malte debeline 6-8 mm z vtišjeno armirno mrežico,
- fasadno sidro
- toplotna izolacija - kamena volna lamela 15 cm
- obstoječi zid

D10.08 - KONTAKTNA FASADA PODZIDKA - TELOVADNICA:

- vodoodbojen, paropropusten zaključni sloj, velikost zrna 2 mm
- dvakratni nanos paropropustne malte debeline 6-8 mm z vtišjeno armirno mrežico,
- toplotna izolacija - ekstrudirani polisteren 15 cm
- obstoječi zid

D10.15 - PREREZ STREHE - streha št.: 16

- hladno podstrešje
- nova paropropustna folija
- 30 cm nove izolacija nad kovinsko podkonstrukcijo
- nova parna zapora
- obstoječi suhomontažni strop na kovinski podkonstrukciji

D10.16 - PREREZ STREHE - streha št.: 17

- nova izolacijska kritina, pločevina - izolacija - pločevina
- nove morale 5/8 za montažo izolacijske kritine
- nove morale 5/8 za zračni most višina zračnega mostu 5 cm
- nova paropropustna folija
- nova lesena konstrukcija višine 25 cm - nova izolacija
- nova parna zapora
- nova obstoječa suhomontažna stropna konstrukcija na kovinski podkonstrukciji

LEGENDA:

- menjava kritine
- obstoječa kritina - se ne spreminja
- obstoječa kamnita obloga - se ne spreminja
- teren
- sanacija fasade

V primeru nejasnosti se je obvezno potrebno posvetovati s projektantom!

INVESTITOR: MESTNA OBČINA MARIBOR Ulica marje Staneta 1 2000 Maribor	PROJEKTANT: ALU Pletnik Ula Ljubljana	Nulta keta: Neto tlorisna površina:
NAROČNIK: ENERGO-MAKS d.o.o. Zgornja Pristava 26 3210 Slovenske Konjice	ŠTEVILKA PROJEKTA: 010/2014 ŠTEVILKA NAČRTA: 010/2014 A	VRSTA PROJEKTA: PZI VRSTA NAČRTA Arhitektura
Za gradnjo: Objekt:	ENERGETSKA SANACIJA OSNOVNA ŠOLA	NAČRT: PREREZ in FASADE TELOVADNICE
Odg. vodja projekta: IGOR OREŠIČ, univ.dipl.inž.arh., ZAPS - A-1679	Odg. projektant: IGOR OREŠIČ, univ.dipl.inž.arh., ZAPS - A-1679	Sodelavec
Merilo: 1:100	Datum: marec 2014	Številka risbe: 2