



DETAJL VENCA PREREZ M 1:5

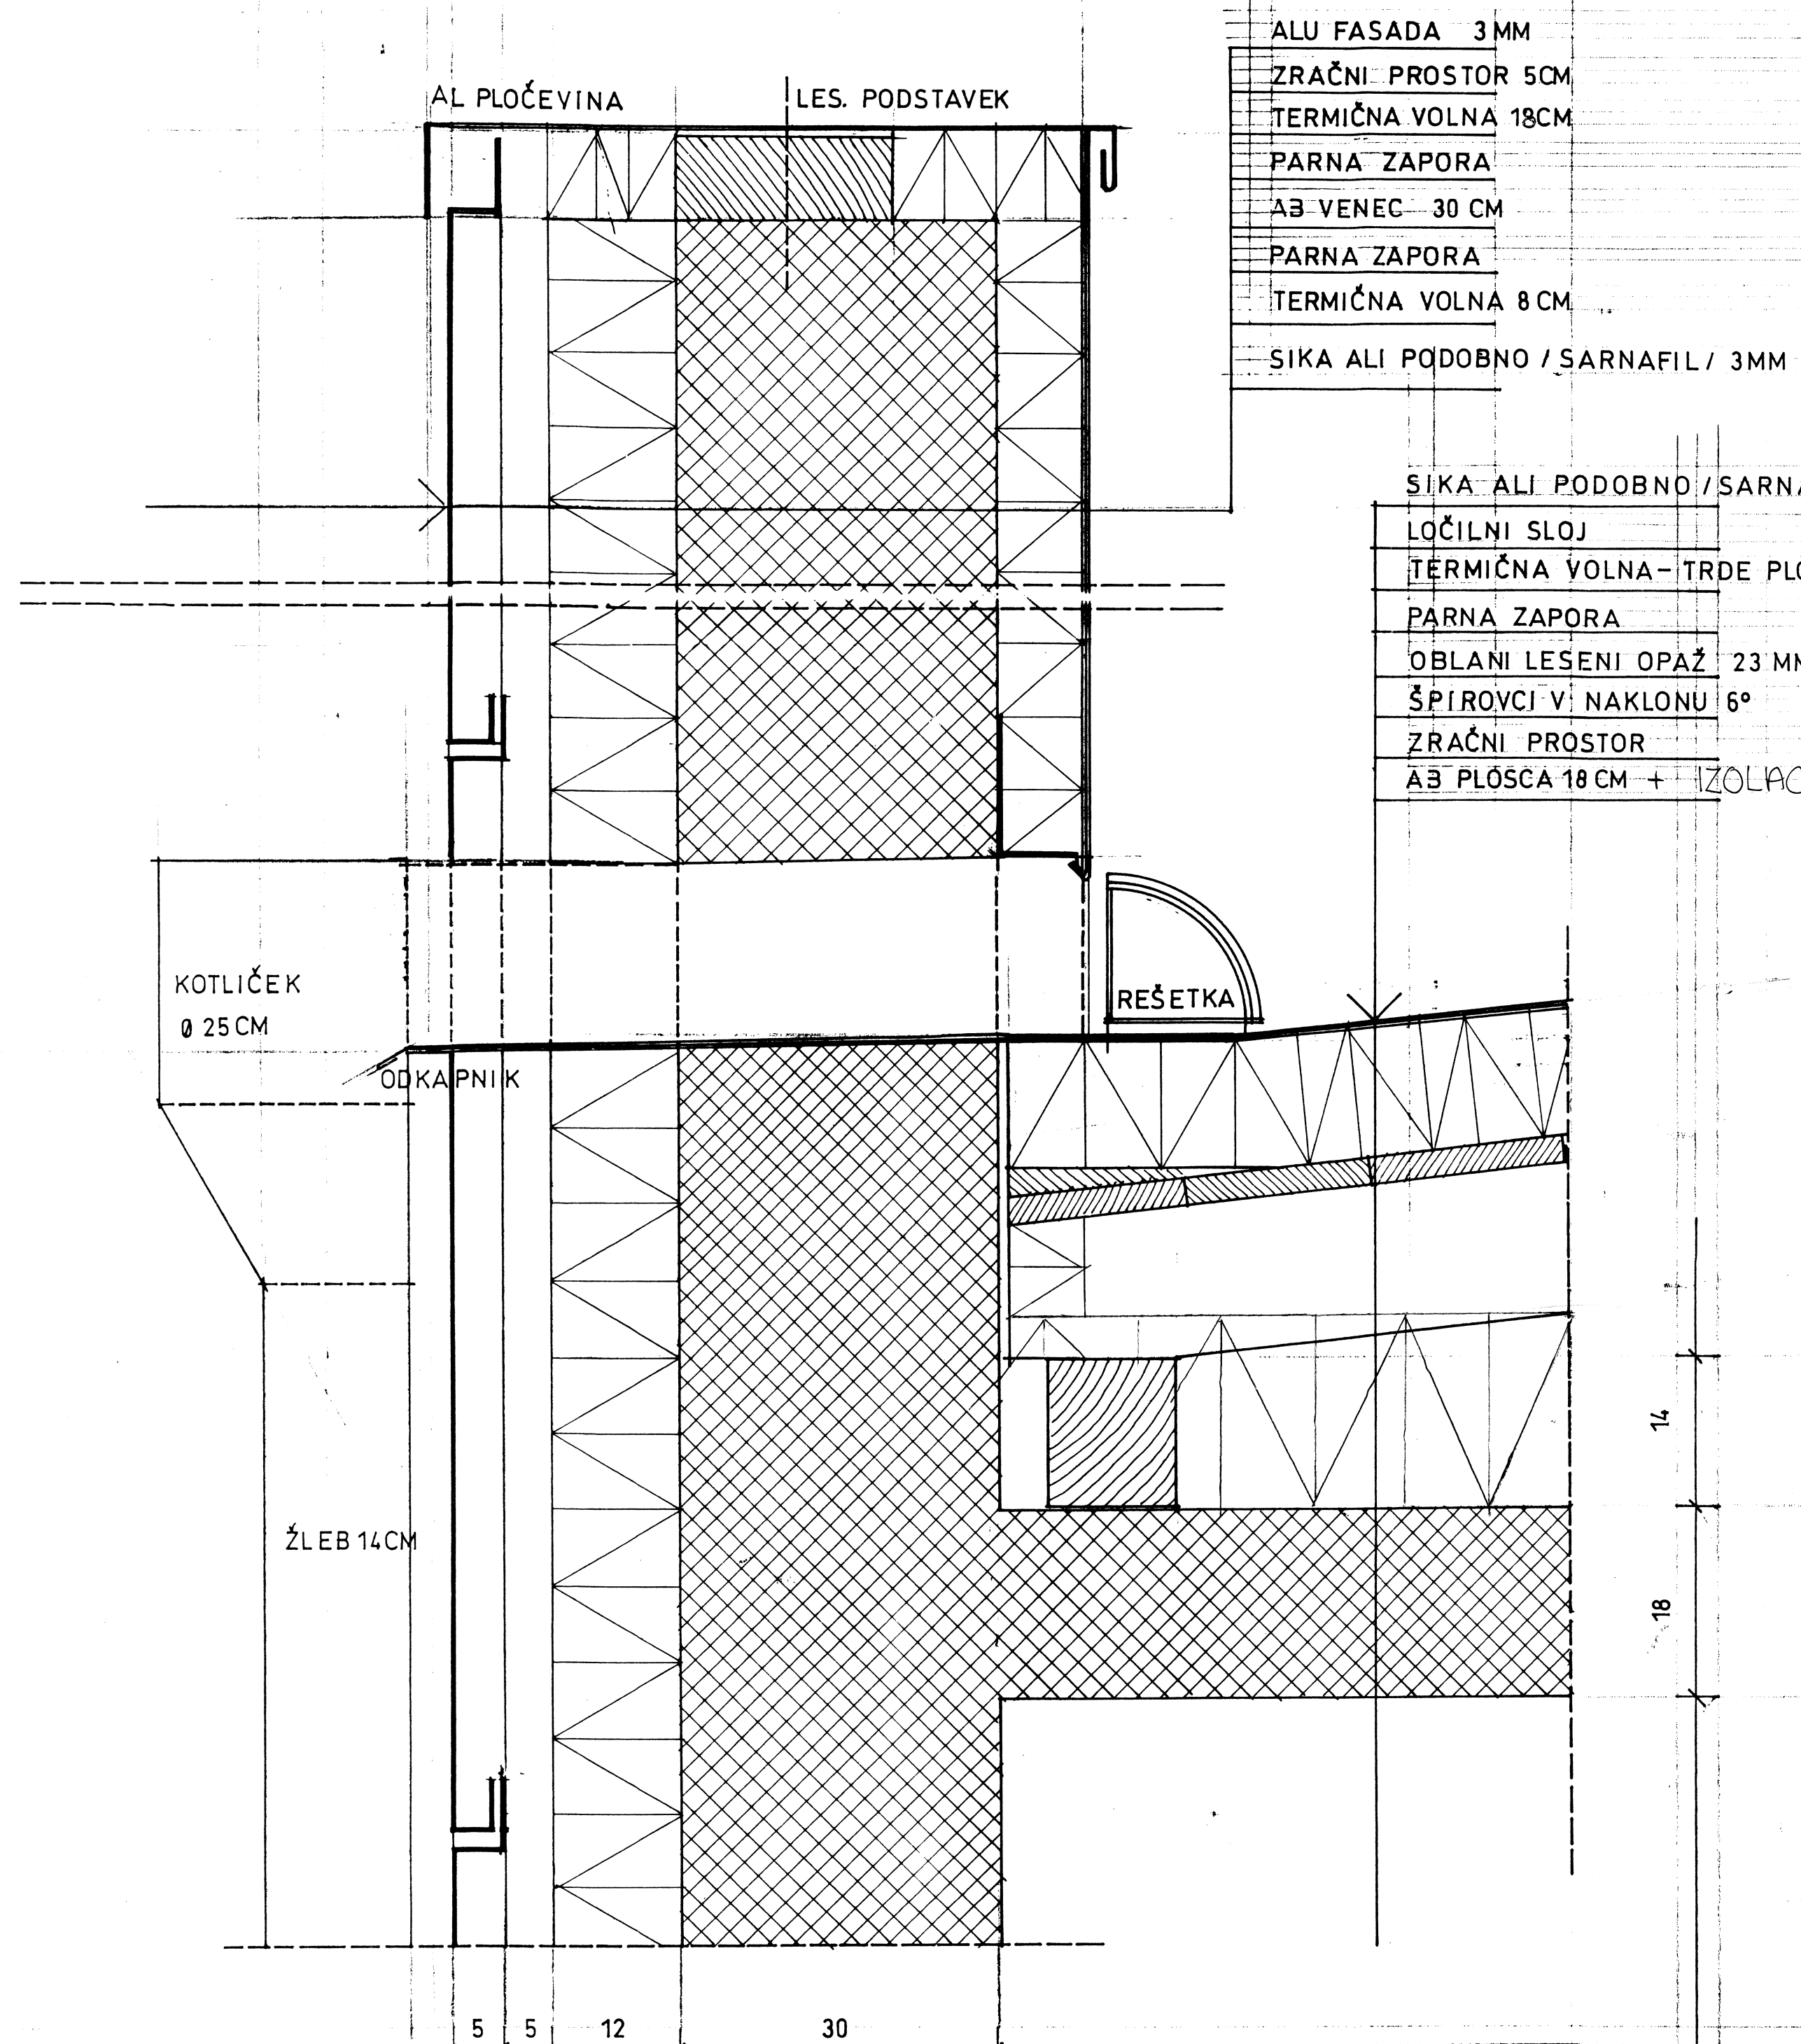

DETAJL OGRAJE M 1:5

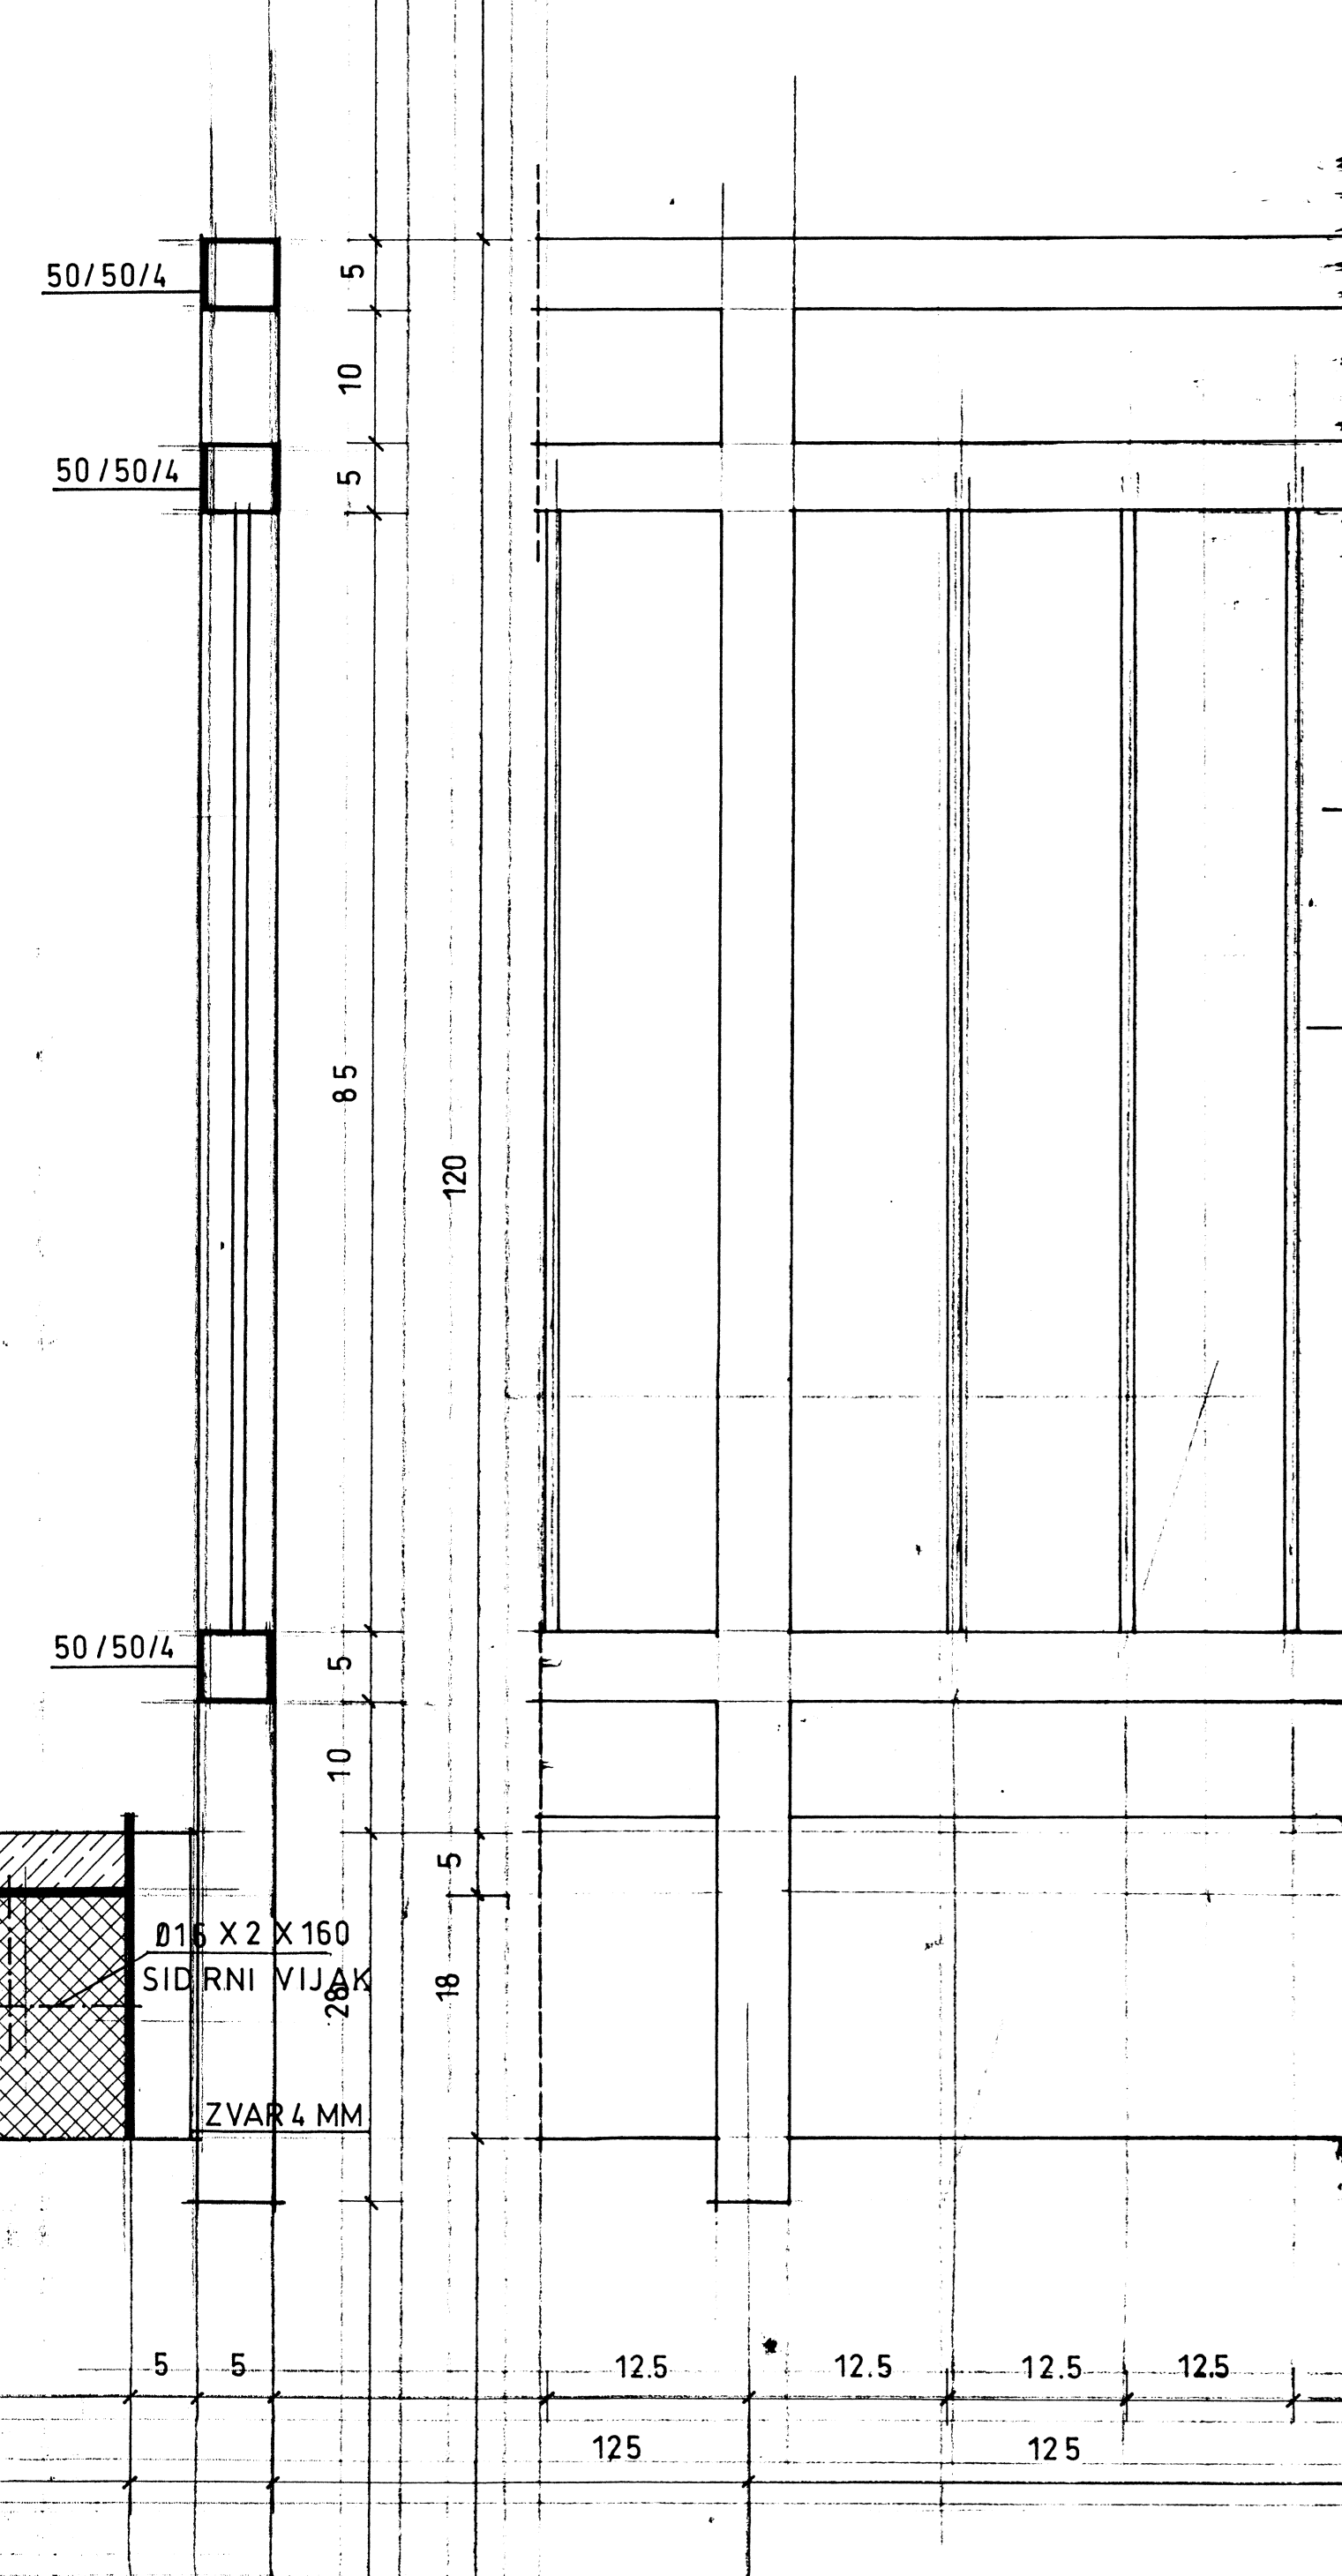

Sprememba št.:	Opis spremembe:	Datum:	Podpis:

**TMD INVEST d.o.o.**  
 PODJETJE ZA INVESTICIJSKO DEJAVNOST, TRGOVNO IN STORITVE  
 Prešernova ul. 30, 2250 PTUJ  
 tel. 02/787-91-00

Naziv objekta: PREUREDITEV VEZNEGA TRAKTA ŠOLSKE ZGRADBE IN UREDITEV ZUNANJIH POVRŠIN OŠ TONETA ČUFARJA	Odgovorni vodja projekta: Gregor KRAŠEVAC, u.d.i.a.	IZS A-0761
Ime oziroma naziv investitorja: MESTNA OBČINA MARIBOR Ulica heroja Staneta 1, 2000 Maribor	Odgovorni projektant: Gregor KRAŠEVAC, u.d.i.a.	IZS A-0761
Vrsta projekta: PROJEKT ZA IZVEDBO	Sodelavec:	
Vrsta načrta: ARHITEKTURA	Projektant: TMD invest d.o.o. Ptuj, Prešernova ulica 30	
Vsebina risbe: DETAJL VENCA, OGRAJE	Merilo: M 1:5	
Številka projekta: 13086-06-K/GK	Številka načrta: 13086-06-K/GK-1	Datum: marec 2014
		Številka risbe: D5