


PREREZ A1-A1

M 1:50

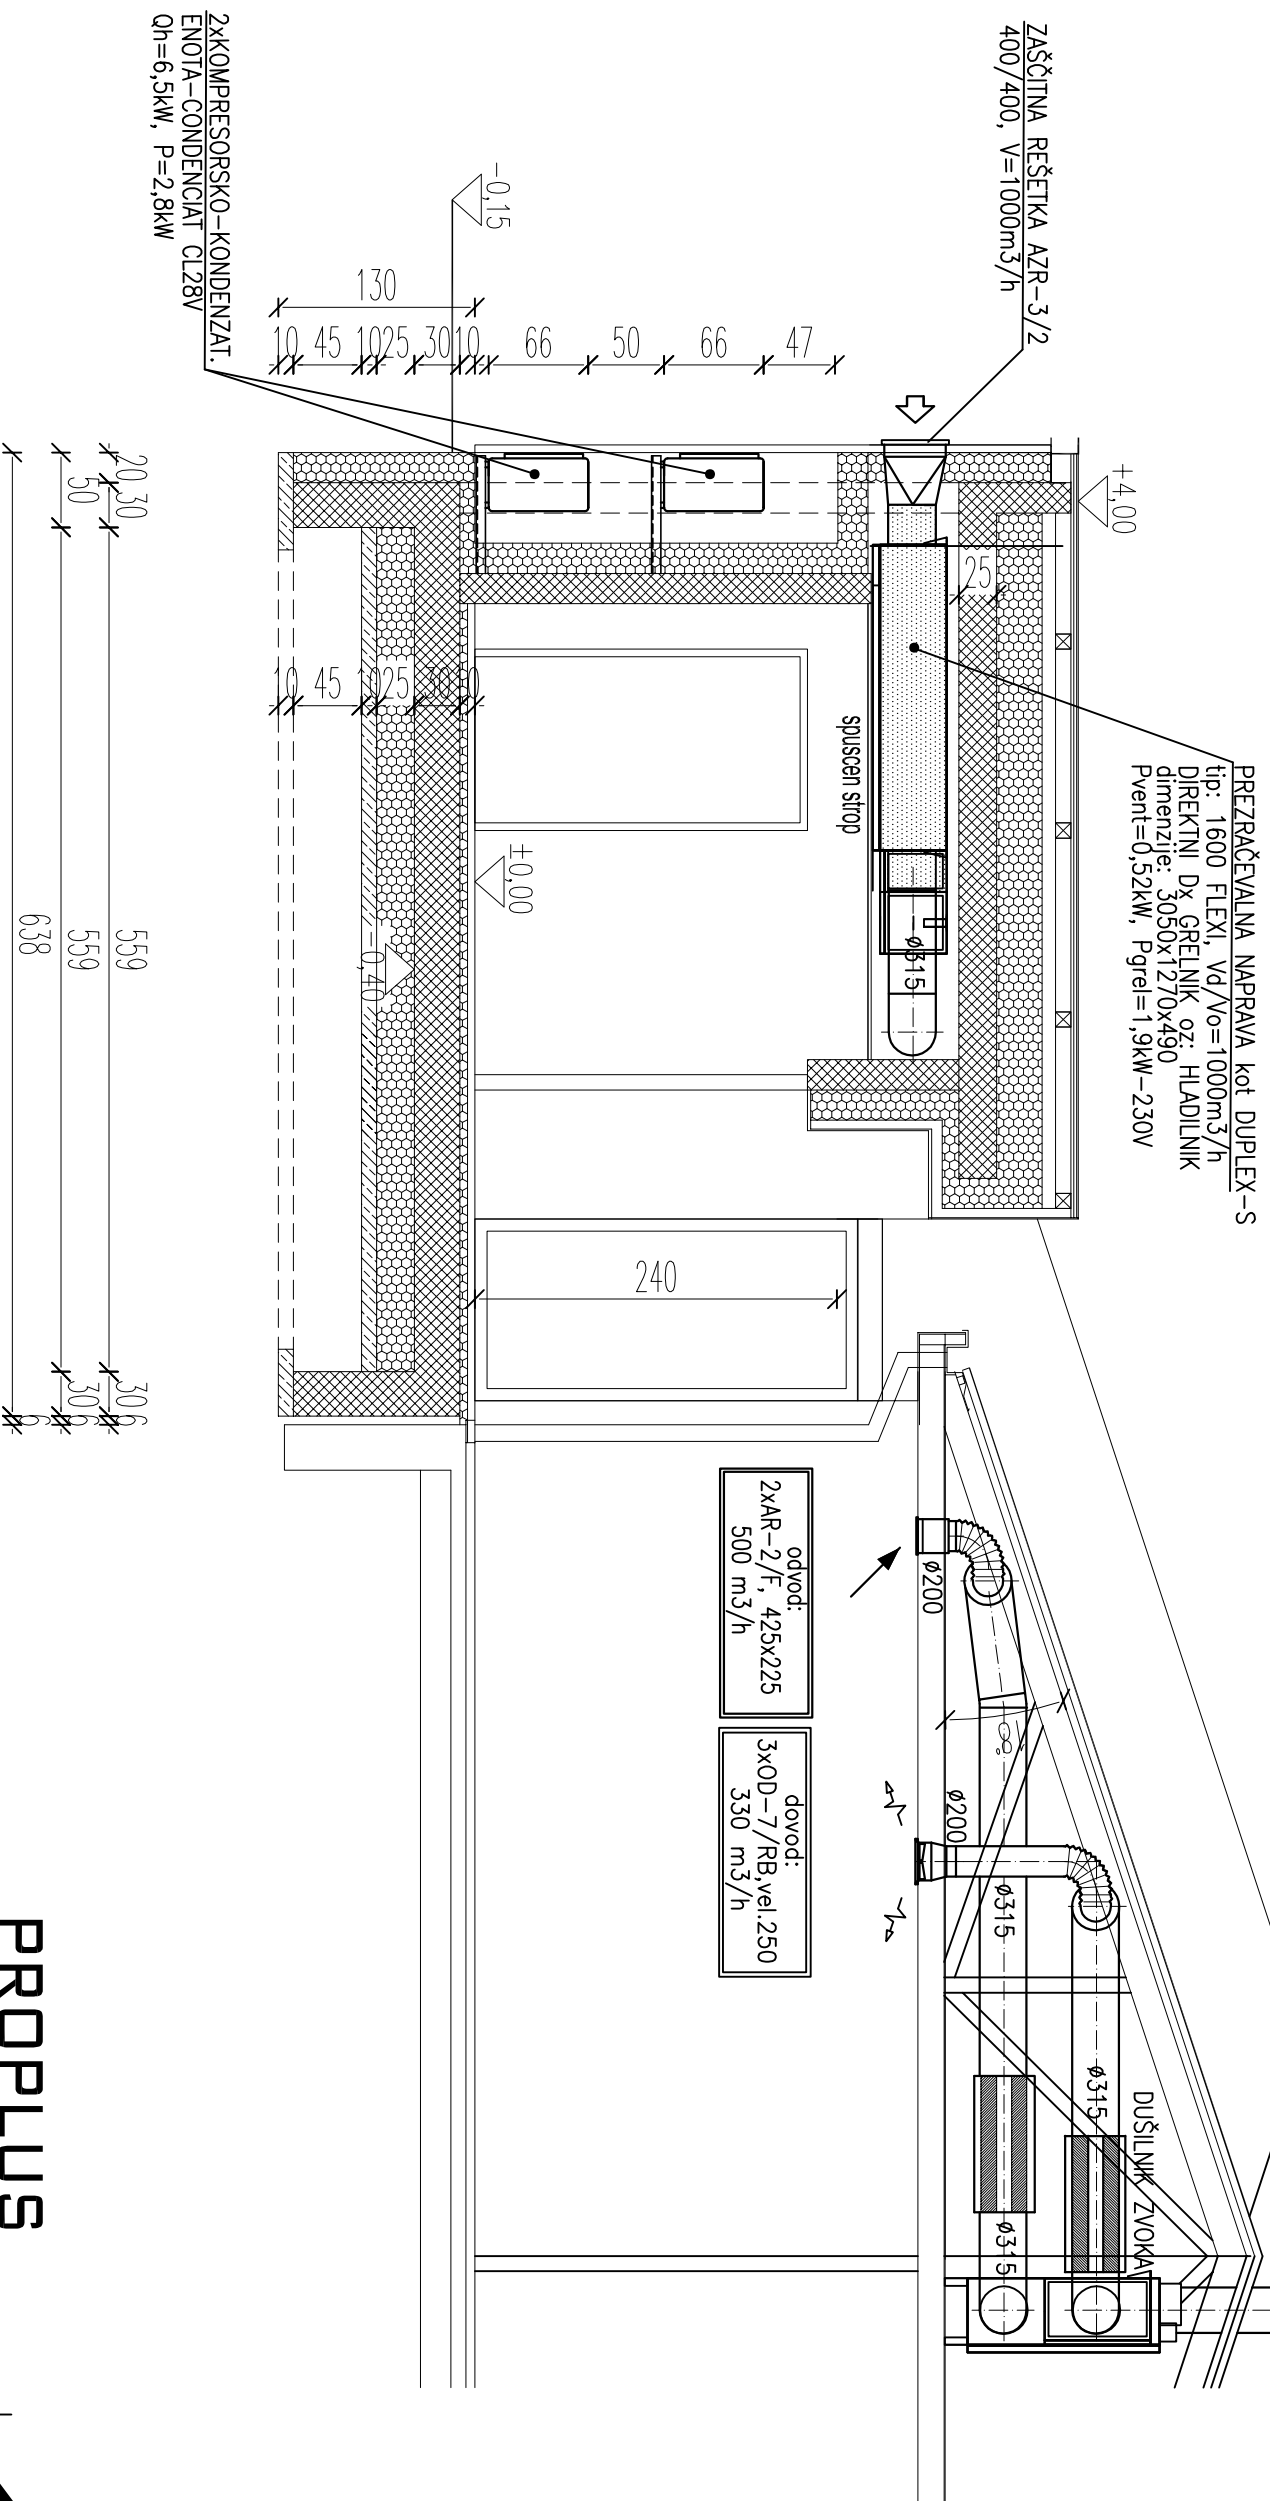

VSE MERE PRED IZVEDBO PREVERITI NA GRADBISCU OZ. NA LICU MESTA
 V PRIMERU NEJASNOSTI KONTAKTIRATI ODG. PROJEKTANTA!

PROPLUS

inženiring, projektiranje d.o.o.

Sima ulica 8 2000 Maribor tel. 02 250 41 10,
 fax. 02 250 41 35, e-mail proplus@proplus.si
 IDENTIFIKACIJSKA ŠTEVILKA: IZS-1261

AME

ARHITEKT MIRALEM EDIB s.p.
 VODNIKOV TRG 6 2000 MARIBOR tel. 040 287 671
 e-mail ame.edib@trifera.net

št. projekta 16 / PGD / 2012

investitor

SVETOVALNI CENTER ZA OTROKE, MLADOSTNIKE IN STARŠE MB
 Lavričeva 5
 2000 Maribor

objekt

DOZIDAVA OBJEKTA SVETOVALNEGA CENTRA
 Lavričeva 5
 2000 Maribor

vrsta projekta

PZI
 PREREZ A1-A1
 merilo 1:50

odgovorni vodja proj.

EDIB MIRALEM u.dipl. inž. arh.
 reg. št. IZS A-0186

odgovorni projektant faze

BRANKO TRPIN dipl. inž. str. S-0834
 sodalavec

datum

DECEMBER 2012

list št.: 05