

Ljubljanska 4; ID 659-390-70 PRITUČJE


PREDMET CENITVE: 

PROSTOR 1: 63,42 m²
 PROSTOR 2: 34,59 m²
 PROSTOR 3: 21,76 m²
 PROSTOR 4: 4,50 m²
 PROSTOR 5: 6,17 m²

LEGENDA

1. SKLADIŠČE PIAČ
2. PRIROČNO SKLADIŠČE
3. IZDAJA PIAČ
4. IZDAJA ROGLJIČKOV, SENDVIČEV

130,44 m²
 prehod: 1,11 m²
 131,55 m²
 1,243 m

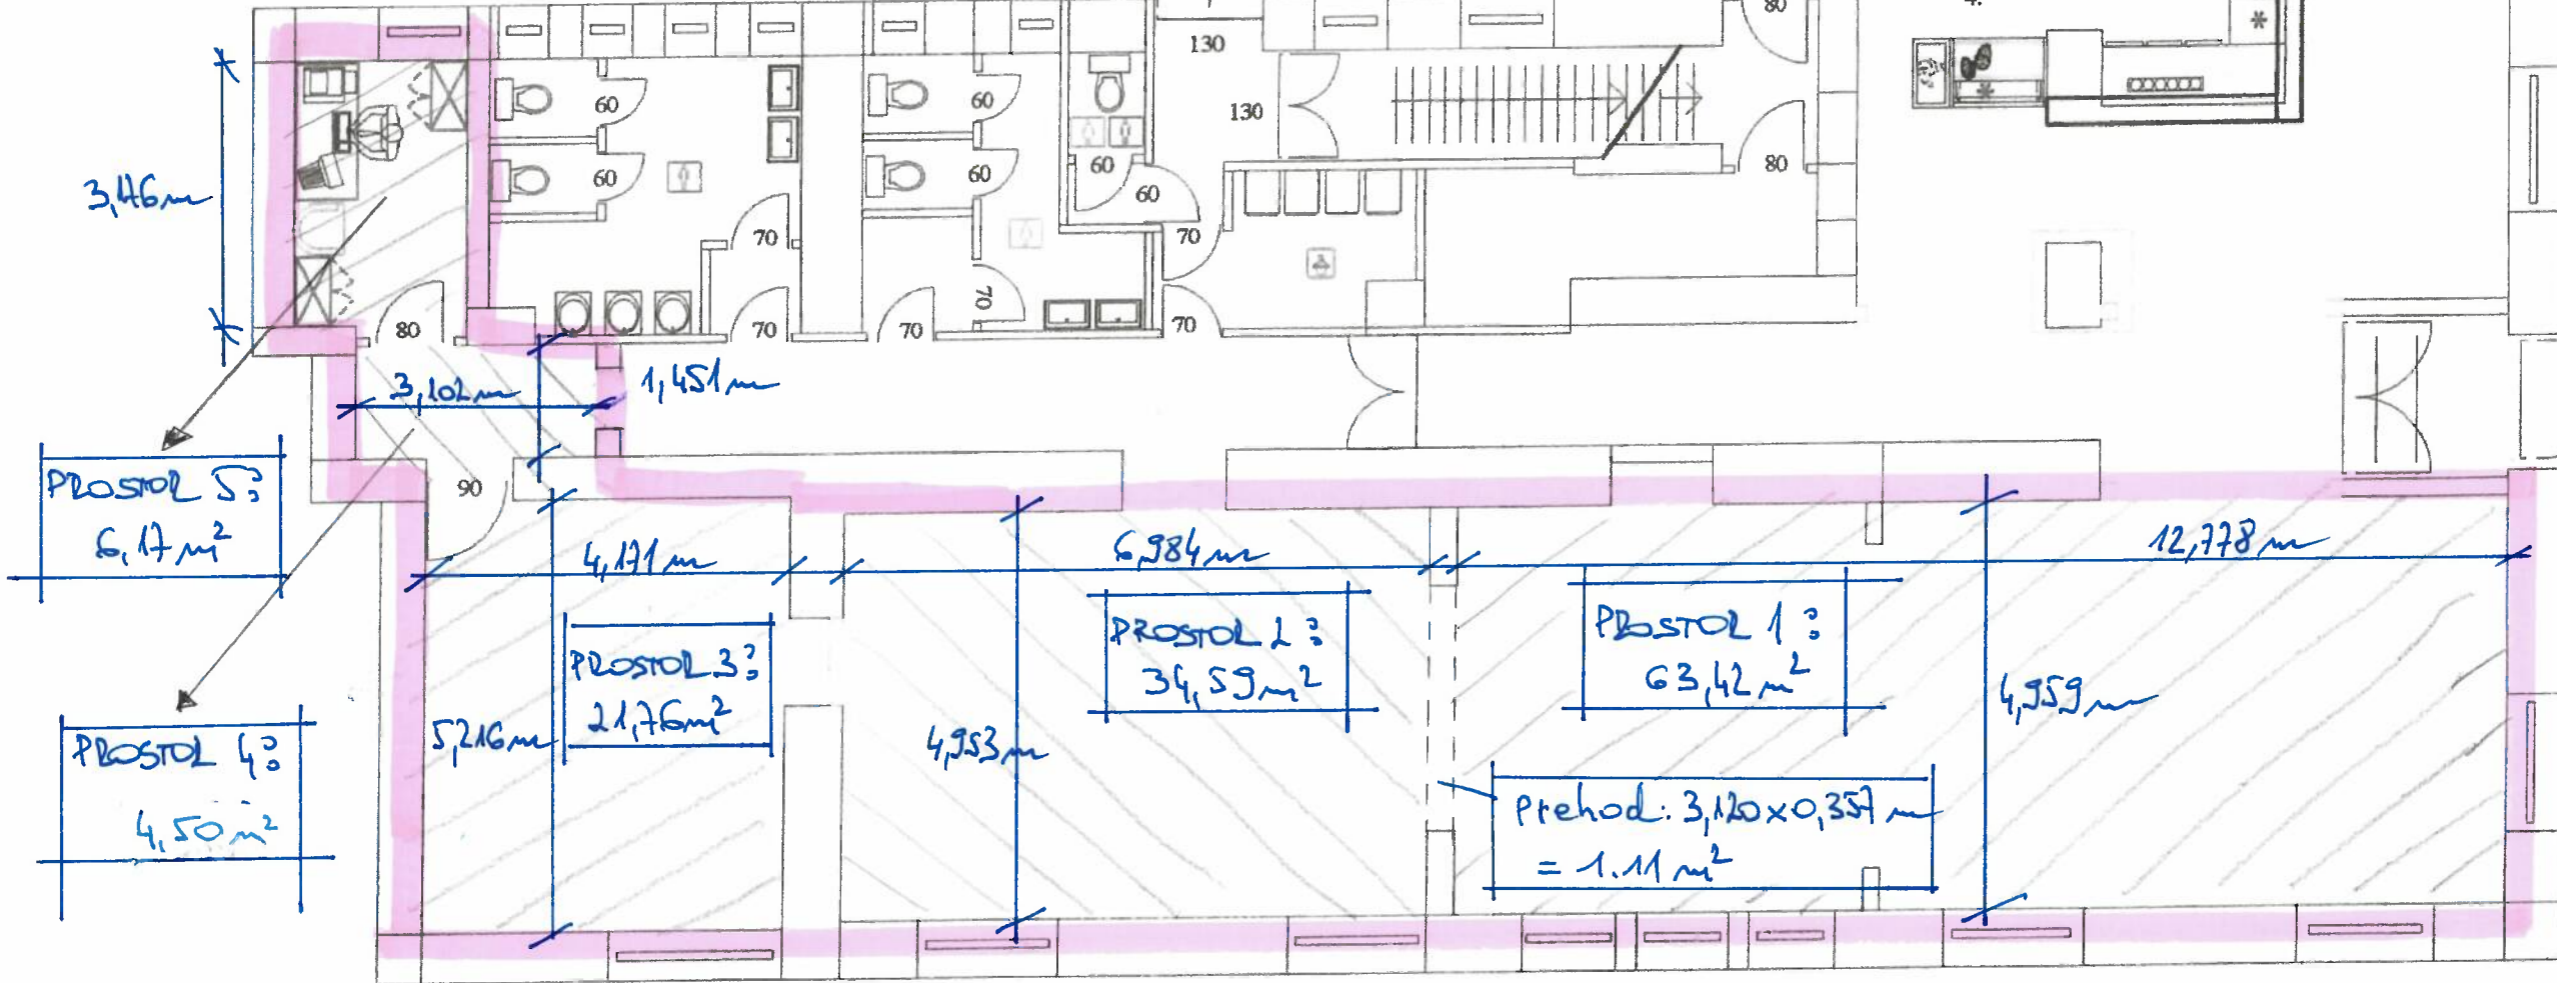

MERITVE OPRAVILJENA! 18.10.2023