



MESTNA OBČINA MARIBOR  
MESTNA UPRAVA  
Urad za komunalno, promet in prostor  
**SEKTOR ZA UREJANJE PROSTORA**



Številka: 3514 – 1572/2024-2 0301 04  
Maribor, 8. avgust 2024

MESTNA OBČINA MARIBOR  
SLUŽBA ZA PRAVNE ZADEVE  
ULICA HEROJA STANETA 1  
2000 MARIBOR

## LOKACIJSKA INFORMACIJA

### 1. ZEMLJIŠKA PARCELA, ZA KATERO SE IZDA LOKACIJSKA INFORMACIJA

Šifra in ime katastrske občine	635 BRESTRNICA
Številka zemljiške parcele	1400/3

### 2. NAMENSKA RABA PROSTORA

Št. parcele	Oznaka EUP	Oznaka namenske rabe	Naziv namenske rabe	Opis namenske rabe
1400/3	/	S10/1	stavbna zemljišča v ureditvenem območju naselja	območje za individualno stanovanjsko gradnjo – redka pozidava

*Opomba:* Ker Mestna občina Maribor še nima sprejetega Občinskega prostorskega načrta, se podatek o EUP ne navaja. Pod opis namenske rabe se do sprejema OPN navajajo drugi pogoji iz veljavnih prostorskih aktov

### 3. VELJAVNI PROSTORSKI AKTI IN PROSTORSKI AKTI V PRIPRAVI

Št. parcele	Veljavni prostorski akti	Prostorski akti v pripravi
1400/3	Odlok o prostorskih ureditvenih pogojih za območje urbanistične zasnove Maribora (Medobčinski uradni vestnik, št. 26/98, 14/02, 22/11, 10/13 - obv. razl., 16/14 (popr.), 16/18)	Program priprave Strategije prostorskega razvoja Mestne občine Maribor (Medobčinski uradni vestnik, št. 26/06), Sklep o pripravi občinskega prostorskega načrta Mestne občine Maribor (Medobčinski uradni vestnik, št. 22/07, 32/10, 15/13, 20/17)

*Opomba:* 295. člen ZUreP 3 določa, da so z dnem njegove uveljavitve prenehale veljati prostorske sestavine občinskega dolgoročnega plana za obdobje od leta 1986 do leta 2000 in prostorske sestavine občinskega srednjeročnega družbenega plana za obdobje od leta 1986 do leta 1990. Ne glede na to se te sestavine še uporabljajo do uveljavitve OPN v skladu s tem zakonom, najpozneje pa do 31. decembra 2024 in se ga za potrebe izdaje te lokacijske informacije posebej ne navaja.

- Za zemljiško parcelo velja državni prostorski izvedbeni akt in občina namenske rabe prostora še ni določila v skladu z njim.

Št. parcele: \_\_\_\_\_, pravna podlaga: \_\_\_\_\_

#### 4. ZAČASNI UKREPI

Št. parcele	Vrsta začasnega ukrepa	Pravna podlaga	Vzpostavitev in čas trajanja začasnega ukrepa
/	/	/	/

#### 5. PREDKUPNA PRAVICA

- Zemljiška parcela se nahaja v območju predkupne pravice občine glede na Odlok o predkupni pravici na območju Mestne občine Maribor (Medobčinski uradni vestnik, št. 1/04, 28/05, 17/06, 28/06, 11/08, 30/21):

Št. parcele	Pravna podlaga
/	/

Predkupna pravica občine ne obstaja.

- Občina izjavlja, da v skladu z zakonom, ki ureja urejanje prostora, ne uveljavlja predkupne pravice na naslednji zemljiški parceli številka: \_\_\_\_\_.\*

\* Vlagatelj vlogo za izjavo o ne/uveljavljanju predkupne pravice naslovi na naslov Mestna občina Maribor, Mestna uprava, Urad za gospodarske dejavnosti, ki vodi postopke za uveljavljanje zakonite predkupne pravice občine ali na elektronski naslov občine: mestna.obcina@maribor.si

- Zemljiška parcela se nahaja v območju predkupne pravice države, ki je bila ustanovljena v skladu z zakonom, ki ureja urejanje prostora:

Št. parcele	Pravna podlaga
/	/

#### 6. PRAVNI REŽIMI

**Opomba:** Podatki o varovanju in omejitvah po posebnih predpisih so informativni in jih je treba v vsakem primeru pridobiti od pristojnih institucij

Številka parcele	Vrsta varovanega območja	Ime varovanega območja	Predpis
1400/3	varstveno območje VVO III.	III.	Uredba o vodovarstvenem območju za vodno telo vodonosnikov Ruš, Vrbanskega platoja, Limbuške dobrave in Dravskega polja (Ur. l. RS, št. 24/07, 32/11, 22/13, 79/15 in 182/20)

- Vlagatelj tega podatka ni zahteval.

## 7. RAZVOJNA STOPNJA NEPOZIDANEGA STAVBNEGA ZEMLJIŠČA IN OBMOČJE PLAČEVANJA TAKSE

Zemljiška parcela je stavbno zemljišče.

Št. parcele: \_\_\_\_\_, oznaka: \_\_\_\_\_

Naziv razvojne stopnje zemljišča: \_\_\_\_\_

Zemljiška parcela se nahaja v območju plačevanja takse za neizkoriščeno stavbno zemljišče.

Št. parcele: \_\_\_\_\_, pravna podlaga: \_\_\_\_\_

*Opomba: V skladu s 7. členom Pravilnika o lokacijski informaciji (Uradni list RS, št. 92/22 in 72/23), se do vzpostavitve razvojnih stopenj zemljišč v evidenci stavbnih zemljišč v skladu z 322. členom Zakona o urejanju prostora (Uradni list RS, št. 199/21, 18/23-ZDU-1O, 78/23-ZUNPEOVE in 95/23-ZIUOPZP), podatek o razvojni stopnji stavbnega zemljišča v lokacijski informaciji ne navede.*

## 8. SOGLASJE ZA SPREMINJANJE MEJE PARCELE

Zemljiška parcela se nahaja v območju, na katerem je treba pridobiti soglasje za spreminjanje meje parcele.

Št. parcele: \_\_\_\_\_, pravna podlaga: \_\_\_\_\_

Vlagatelj tega podatka ni zahteval.

*Opomba: V skladu z 9. členom Pravilnika o lokacijski informaciji (Uradni list RS, št. 92/22 in 72/23) in 4. odstavkom 196. člena Zakona o urejanju prostora (Uradni list RS, št. 199/21, 18/23-ZDU-1O, 78/23-ZUNPEOVE in 95/23-ZIUOPZP) je izdaja soglasja pogojena s sprejemom odloka občine, ki bi določal posebna območja za spreminjanje mej parcel. Mestna občina Maribor takega akta ni sprejela, zato soglasij za spreminjanje mej parcel ne izdaja.*

## 9. PRILOGA: IZSEK GRAFIČNEGA DELA PROSTORSKEGA AKTA

Izsek grafičnega dela prostorskega akta:

- priloga 1. Kartografska dokumentacija k planu z legendo;
- priloga 2. Delitev prostora in namembnosti na območja urejanja kot osnova za določitev možnih posegov z legendo;

Vlagatelj tega podatka ni zahteval.

## 10. PRILOGA: PROSTORSKI IZVEDBENI POGOJI

Prostorski akti Mestne občine Maribor so dostopni na Pregled objav prostorskih aktov | ISLS Javne obravnave (<https://prostor.maribor.si/prostorski-akti/javne-objave/>).

V kolikor posamični prostorski akt ni objavljen, se lokacijski informaciji prilaga neuradno prečiščeno besedilo odloka.

Vlagatelj tega podatka ni zahteval.

## 11. PLAČILO UPRAVNE TAKSE

Plačana upravna taksa.

**Opozorilo:** Lokacijska informacija je izdelana na osnovi parcelnih mej veljavnih na dan uveljavitve prostorskega akta. Zaradi različnih podatkovnih virov grafični prikazi ne zagotavljajo nujno pravilno prikazane rabe na parceli.

**Opozorilo:** Izdana lokacijska informacija velja, dokler ni glede predmetnih nepremičnin uveljavljen nov ali spremenjen prostorski izvedbeni akt oziroma dopolnjen veljavni prostorski izvedbeni akt ali dokler ni uveljavljena nova ali spremenjena pravna podlaga.

Pripravil  
Simon TEKAVEC, univ.dipl.inž.arh.  
višji svetovalec

Maja REICHENBERG HERIČKO, univ.dipl.inž.arh.  
podsekretarka - vodja sektorja

**Poslano** po e-pošti:

- [tatiana.seligo@maribor.si](mailto:tatiana.seligo@maribor.si)


Številka: 3514-1572/2024-2

Datum: 08.08.2024

Grafična priloga 1

**Naziv prostorskega akta:** Dolgoročni plan občine Maribor za obdobje 1986-2000 (Medobčinski uradni vestnik, št. 1/86, 16/87, 19/87), Odlok o družbenem planu Mesta Maribor za obdobje 1986-1990 (Medobčinski uradni vestnik, št. 12/86, 20/88, 3/89, 2/90, 3/90, 16/90, 7/92) in Odlok o spremembah in dopolnitvah prostorskih sestavin dolgoročnega in srednjeročnega družbenega plana občine Maribor za območje mestne občine Maribor (Medobčinski uradni vestnik, št. 7/93, 8/93, 8/94, 5/96, 6/96, 27/97, 6/98, 11/98, 26/98, 11/00, 2/01, 23/02, 28/02, 19/04, 25/04, 8/08, 17/09 - popr., 17/10 in Uradni list RS, št. 72/04, 73/05, 9/07, 27/07, 36/07, 111/08, Medobčinski uradni vestnik, št. 26/12 - sklep)

**Naziv grafičnega lista:** Kartografska dokumentacija k planu

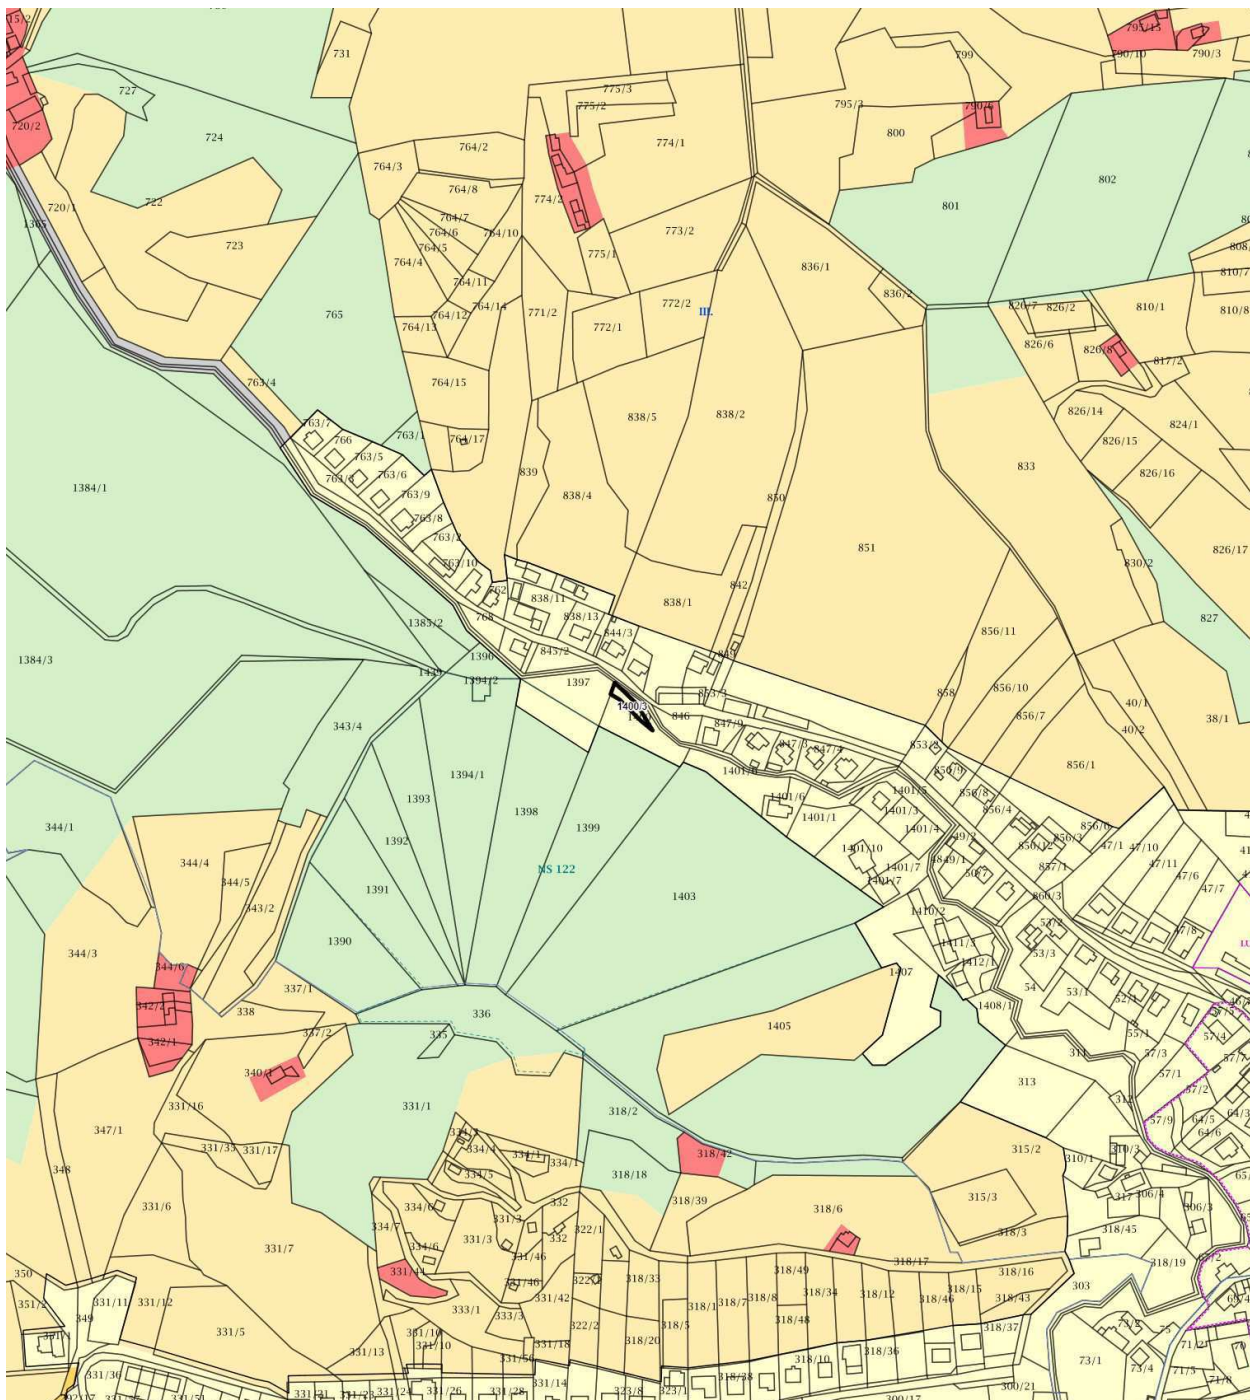

MERILO = 1:5000

Kopija je enaka izvirniku!



DOLGOROČNI PLAN OBČINE MARIBOR ZA OBDOBJE 1986-2000 IN DRUŽBENI PLAN MESTA MARIBOR ZA OBDOBJE 1986-1990  
PROSTORSKE SESTAVINE ZA OBMOČJE MESTNE OBČINE MARIBOR

## KARTOGRAFSKA DOKUMENTACIJA K PLANU - integralni in prečiščeni prikaz

## LEGENDA

	<b>OBMOČJA KMETIJSKIH ZEMLJIŠČ</b>
	najboljša kmetijska zemljišča *
	druga kmetijska zemljišča
	<b>OBMOČJA GOZDOV</b>
	<b>MEJA UREDITVENEGA OBMOČJA ZA POSELITEV</b> (meja ureditvenega območja naselja (UON) **: meja ureditvenega območja za turizem, šport in rekreacijo **: meja ureditvenega območja počitniških hiš **: meja ureditvenega območja za sanacijo razpršene gradnje (GRUČA))
	<b>STAVBNA ZEMLJIŠČA IZVEN UREDITVENIH OBMOČJU ZA POSELITEV</b>
	<b>STAVBNA ZEMLJIŠČA V OBMOČJU PROMETNE INFRASTRUKTURE</b>
	<b>OC STAVBNA ZEMLJIŠČA V OBMOČJU ZA ČIŠČENJE VODA</b>
	<b>OOV OBMOČJE ZA ODLAGANJE NENEVARNIH ODPADKOV **</b>
	<b>OON OBMOČJE ZA ODLAGANJE NEVARNIH ODPADKOV **</b>
	<b>VI OBMOČJE VODNE INFRASTRUKTURE</b>
	<b>OBMOČJA POVRŠINSKIH VODA IZVEN UON MARIBOR</b>
	<b>OBMOČJA ZEMLJIŠČ S POSEBNIMI NARAVNIMI RAZMERAH</b> (prodišča, sipine, skalovje, opustele terase, nekatera smučišča ipd.)
	<b>NAMENSKA RABA PROSTORA ZNOTRAJ UREDITVENIH OBMOČJU ZA POSELITEV</b>
	stavbna zemljišča v ureditvenem območju naselja
	stavbna zemljišča v območju za turizem, šport in rekreacijo
	<b>SP</b> stavbna zemljišča v območju počitniških hiš
	stavbna zemljišča v ureditvenem območju za sanacijo razpršene gradnje - območju eno in dvostanovanjskih stavb
	površine za šport in rekreacijo znotraj UON - golf igrišče
	območja najboljših kmetijskih zemljišč znotraj UON, na katerih je treba primarno namensko rabo podpreti zahtevam poselitve *
	območja drugih kmetijskih zemljišč znotraj UON, na katerih je treba primarno namensko rabo podpreti zahtevam poselitve
	območja gozdnih zemljišč znotraj UON, na katerih je treba primarno namensko rabo podpreti zahtevam poselitve
	območja vodnih zemljišč znotraj UON, na katerih je treba primarno namensko rabo podpreti zahtevam poselitve
	<b>ILZ OBMOČJA SMUČIŠČ IN ŽIČNIŠKIH NAPRAV</b>
	<b>VODOVARSTVENO OBMOČJE **</b>
	<b>0.</b> območja zajeti
	<b>I.</b> najolja vodovarstvena območja
	<b>II.</b> ožja vodovarstvena območja
	<b>III.</b> širša vodovarstvena območja
	<b>NARAVNE ZNAMENITOSTI</b>
	<b>132</b> zaporedna številka naravne znamenitosti iz odloka o razglasitvi
	<b>(7913)</b> evidenčna številka pomembnejše naravne znamenitosti
	<b>KP</b> krajinski park - pomembnejša naravna znamenitost *
	<b>NR</b> naravni rezervat **
	<b>NS</b> naravni spomenik - pomembnejša naravna znamenitost * ali naravni spomenik **

	<b>11</b>	<b>NEPREMIČNI KULTURNI IN ZGDOVINSKI SPOMENIKI</b>
	<b>(424)</b>	zaporedna številka nepremičnega kulturnega ali zgodovinskega spomenika iz odloka o razglasitvi
	<b>LAO</b>	evidenčna številka pomembnejšega kulturnega spomenika
	<b>LAS</b>	arheološko območje - pomembnejši kulturni spomenik * ali arheološko območje **
	<b>LES</b>	arheološki spomenik **
	<b>LNO</b>	etnološki spomenik **
	<b>LSON</b>	naselbinsko območje - pomembnejši kulturni spomenik * ali naselbinsko območje **
	<b>LTS</b>	spomenik oblikovane narave - pomembnejši kulturni spomenik * ali spomenik oblikovane narave *
	<b>LUZS</b>	tehniški spomenik - pomembnejši kulturni spomenik *
	<b>LZUS</b>	umetnostno zgodovinski oz. umetnostni in arhitekturni spomenik - pomembnejši kulturni spomenik * ali umetnostno zgodovinski oz. umetnostni in arhitekturni spomenik **
	<b>LZO</b>	zgodovinsko območje **
	<b>LZS</b>	zgodovinski spomenik - pomembnejši kulturni spomenik * ali zgodovinski spomenik **
	<b>GKL</b>	<b>GOZDOVI S POSEBNIM NAMENOM, OBMOČJA RAZGLAŠANJA GOZDOV S POSEBNIM NAMENOM</b>
	<b>GP1</b>	gozdovi s posebnim namenom lokalnega pomena - raziskovalna funkcija **
	<b>GP2</b>	ožje območje, v katerem se razglašajo gozdovi s posebnim namenom **
	<b>LR</b>	širše območje, v katerem se razglašajo gozdovi s posebnim namenom **
	<b>ILP</b>	<b>OBMOČJA ZA RAZISKOVANJE MINERALNIH SUROVIN - nahajališče karna</b>
	<b>DV 110 kV</b>	ožji varovalni pas obstoječega ali načrtovanega magistralnega plinovoda
	<b>DV 380 kV</b>	os obstoječega 110 kV ali 380 kV daljnovoda
	<b>DV 35 kV</b>	os obstoječega 35 kV daljnovoda ali os predvidenega 110 kV daljnovoda - trasa v proučevanju
	<b>DV 110 kV</b>	os in pripadajoči varovalni pas načrtovanega 110 kV kablovoda
	<b>KV 110 kV</b>	os in pripadajoči varovalni pas načrtovanega 110 kV kablovoda
	<b>ILE</b>	os obstoječe ceste, ki bo rekonstruirana, ali os načrtovane ceste
	<b>IL001</b>	os obstoječe ali načrtovane smučarske naprave (obstoječe gondole, obstoječe ali načrtovane sedežnice, obstoječe vlečnice)
	<b>IL002</b>	300 m vplivni pas območja za odlaganje nenevarnih odpadkov
	<b>IL003</b>	600 m vplivni pas območja za odlaganje nenevarnih odpadkov
	<b>ILZK</b>	odlagališče komunalnih odpadkov Pobrežje - opuščeno
	<b>ILZK</b>	rezervat pokopališča Dobrava
	<b>RAZVANJE</b>	<b>IME UREDITVENEGA OBMOČJA NASELJA (UON), DRUGEGA OBMOČJA ZA POSELITEV ALI DRUGEGA PODOBNEGA ZAKLJUČENEGA OBMOČJA (turist., počitn., gruča)</b>
	<b>AVSTRIJA</b>	<b>MEJA DRŽAVE</b>
	<b>MEJA DRŽAVE</b>	<b>IME SOSEDNJE DRŽAVE</b>
	<b>MEJA OBČINE</b>	<b>MEJA OBČINE</b>
	<b>OBČINA RUŠE</b>	<b>IME SOSEDNJE OBČINE</b>
	<b>DOBRAVA</b>	<b>MEJA KATASTRSKE OBČINE (uskajena s potekom parcelnih meja na robu katastrske občine)</b>
	<b>DOBRAVA</b>	<b>IME KATASTRSKE OBČINE</b>

\* obvezno izhodišče Dolgoročnega plana Republike Slovenije  
\*\* obvezno izhodišče Dolgoročnega plana Mestne občine Maribor

Za nekatera območja in objekte varovanj in omejitve so podatki prevzeti iz: Odloka o razglasitvi gozdov s posebnim namenom v Občini Maribor (MUV, št. 4/80), Odloka o območju, v katerem se razglašajo gozdovi s posebnim namenom in o njihovi zaščiti (MUV, št. 6/83), Odloka o razglasitvi nepremičnih kulturnih in zgodovinskih spomenikov na območju Občine Maribor (MUV, št. 5/92), Odloka o razglasitvi naravnih znamenitosti na območju Občine Maribor (MUV, št. 17/92) in Uredbe o vodovarstvenem območju za vodno telo vodonosnikov Ruš, Vrbsanskega platoja, Limbuške dobrane in Dravskega polja (Uk. I. RS, št. 24/2007)

## PODATKI O GEODETSKI PODLAGI:

MERILO 1 : 5000  
VRSTA GEODETSKE PODLAGE: uradno uporabljeni digitalni katastrski načrt (DKN) v izvornih merilih 1:500, 1:1000 ali 1:2890  
© Geodetska uprava RS  
KATASTRSKO STANJE NA GEODETSKI PODLAGI: 9. julij 2007

## PODATKI O VSEBINI PLANSKEGA AKTA:

Kartografska dokumentacija k planu vsega integralne in prečiščene prikaze prostorskih odločitev, objavljenih v MUV, št. 1/86, 12/86, 18/87 in popravek 19/87, 20/88, 22/88, 3/89, 2/90, 3/90, 16/90, 7/92, 7/93 in popravek 8/93, 8/94, 5/96, 6/96, 27/97, 6/98, 11/98, 26/98, 11/2000, 2/2001, 23/2002, 28/2002, 19/2004 in 25/2004, v Uradnem listu Republike Slovenije, št. 68/2002, 134/2003 (odl. US: U-I-239/01-21), 72/2004, 73/2005, 9/2007, 27/2007 in 36/2007.

## PODATKI O SPREJEMU INTEGRALNEGA IN PREČIŠČENEGA PRIKAZA:

SPREJETO NA MESTNEM SVETU MESTNE OBČINE MARIBOR DNE 7. APRILA 2008  
OBJAVLJENO V MUV, ŠT. 8 Z DNE 15. APRILA 2008  
ŽUPAN MESTNE OBČINE MARIBOR FRANC KANGLER

## PODATKI O IZDELOVALCU:


ŠTEVILKA NALOGE: 6050  
LETO IZDELAVE: 2008  
IZDELAL: ZUM urbanizem, planiranje, projektiranje d.o.o.

Številka: 3514-1572/2024-2  
Datum: 08.08.2024

Grafična priloga 2

**Naziv prostorskega akta:** Odlok o prostorskih ureditvenih pogojih za območje urbanistične zasnove Maribora (Medobčinski uradni vestnik, št. 26/98, 14/02, 22/11, 10/13 - obv. razl., 16/14 (popr.), 16/18)

**Naziv grafičnega lista:** Delitev prostora in namembnosti na območja urejanja kot osnova za določitev možnih posegov

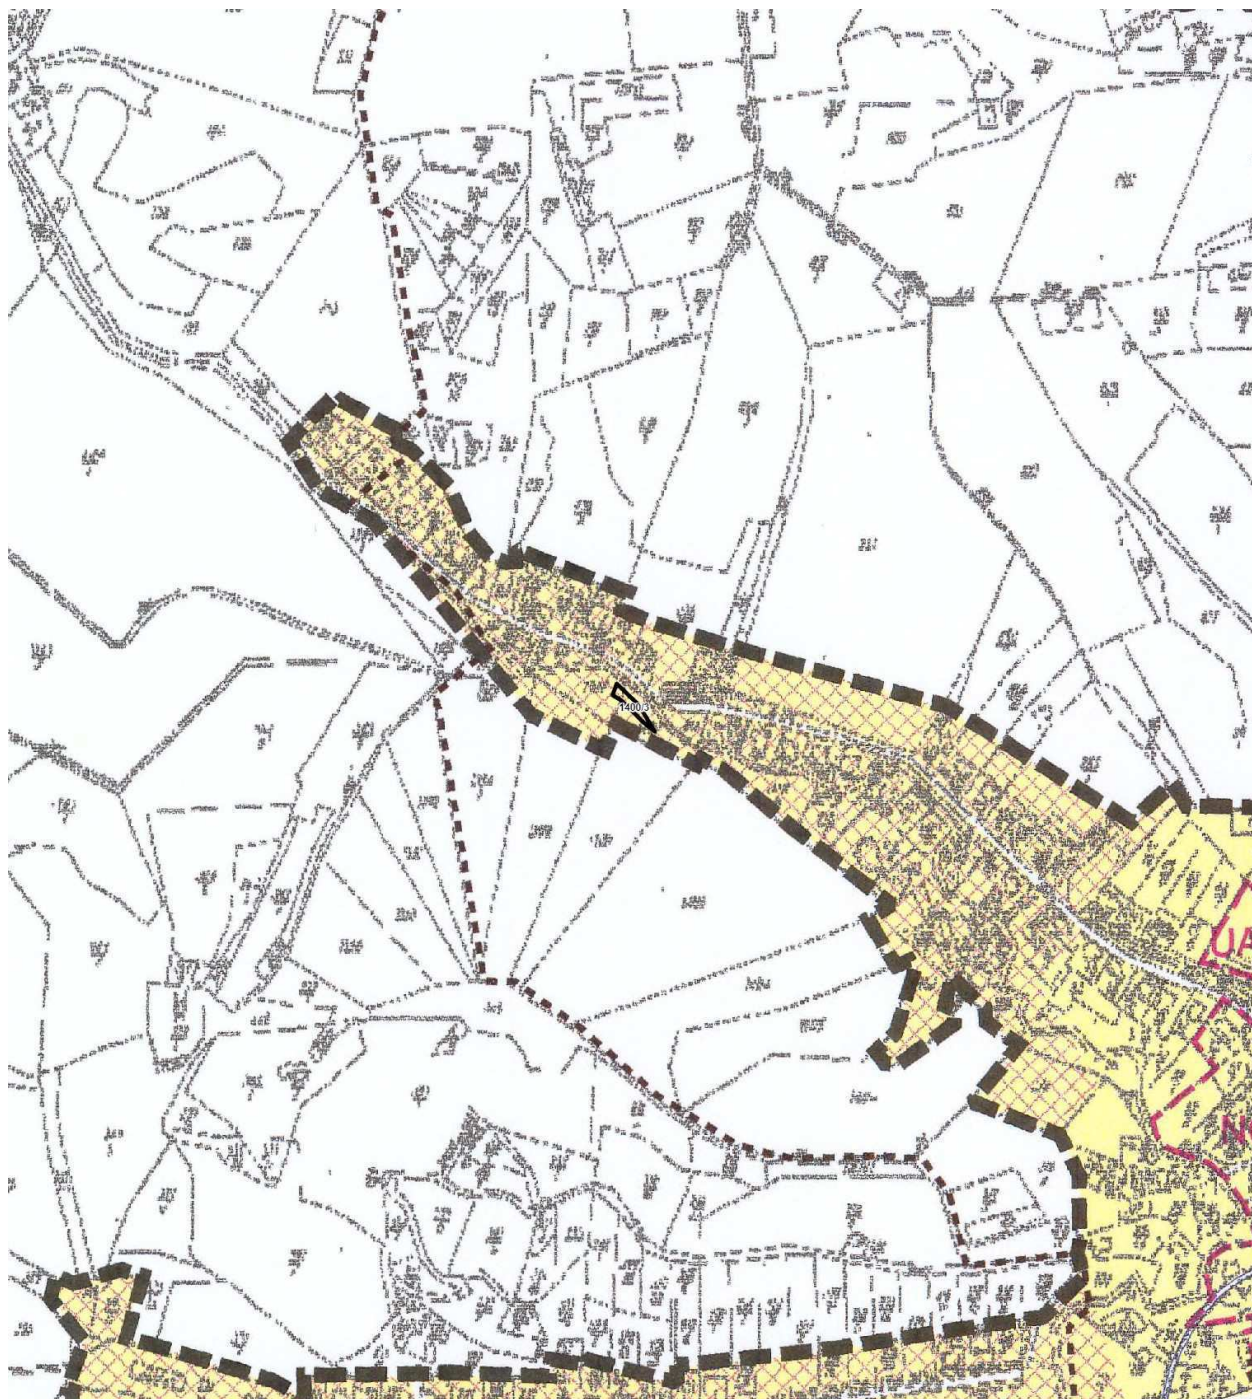

MERILO = 1:5000

Kopija je enaka izvorniku!



**PROSTORSKI UREDITVENI POGOJI ZA OBMOČJE URBANISTIČNE ZASNOVE MESTA MARIBOR****Delitev prostora in namembnosti na območja urejanja kot osnova za določitev možnih posegov****Legenda kart PKN 1:5000****NAMENSKA RABA PROSTORA**

	POVRŠINE ZA STANOVANJA IN SPREMLJAJOČE DEJAVNOSTI
	POVRŠINE ZA CENTRALNE DEJAVNOSTI
	POVRŠINE ZA PROIZVODNE DEJAVNOSTI
	POVRŠINE ZA OBRTHNE DEJAVNOSTI
	POVRŠINE ZA TRANSPORTNE DEJAVNOSTI
	POVRŠINE ZA KOMUNALNE DEJAVNOSTI
	PARKOVNE IN OSTALE ZELENE POVRŠINE
	ŠPORTNE IN REKREACIJSKE POVRŠINE
	LESNOPROIZVODNI GOZD
	GOZD S POSEBNIM NAMENOM - OŽJI ZELENİ PAS
	GOZD S POSEBNIM NAMENOM - ŠIRŠI ZELENİ PAS
	KMETIJSKO ZEMLJIŠČE, TRAJNO NAMENJENO KMETIJSKI PROIZVODNJI
	STAVBNO ZEMLJIŠČE RAZPRŠENE GRADNJE
	REKA DRAVA

**KOMUNALNA IN ENERGETSKA INFRASTRUKTURA**

	DALJNOVOD ELES (400 kV)
	DALJNOVOD ELES (110 kV)
	DALJNOVOD ELEKTRO MARIBOR (110 kV)
	VISOKO TLAČNI PLINOVOD
	SREDNJETLAČNI PLINOVOD
	PLINSKE POSTAJE

**OBMOČJE VARSTVENIH PASOV ZA ZAVAROVANJE ZALOG PITNE VODE**

	MEJA OBMOČJA VARSTVENEGA PASU
	NAJOŽJI VARSTVENI PAS - OBMOČJE VODARNE IN ČRPALIŠČA
	NAJOŽJI VARSTVENI PAS
	OŽJI VARSTVENI PAS
	ŠIRŠI VARSTVENI PAS
	VPLIVNI VARSTVENI PAS

**MORFOLOŠKE ENOTE**

	OBMOČJA VEČ STANOVANJSKIH STAVB
	OBMOČJA ZA INDIVID. STAN. GRADNJO - REDKA POZIDAVA
	OBMOČJA ZA INDIVID. STAN. GRADNJO - GOSTA POZIDAVA
	OBMOČJE CENTRA MESTA - KAREJSKA ZAZIDAVA
	OBMOČJA ZA ŠOLSTVO, INŠTITUTE, ZDRAVSTVO IN OTR. VARSTVO
	OBMOČJA ZA PROIZVODNO DEJAVNOST (HALE, PAVILJONI)
	OBMOČJA ZA KOMUNALNE DEJAVNOSTI
	OBMOČJA ZA TRANSPORTNE DEJAVNOSTI
	OBMOČJA OBRTHNIH IN MEŠANIH DEJAVNOSTI
	VEČJI KOMPLEKSI VARSTVA NARAVNE IN KULTURNE DEDIŠČINE
	POKOPALIŠČA
	OBREČNI PROSTOR
	MESTNI GOZDOVI
	ŠPORTNI PARKI, ŠPORTNA IGRIŠČA
	OSTALE JAVNE ZELENE POVRŠINE
	PARKOVNE UREDITVE TRGOV
	PARKOVNE POVRŠINE
	OBSTOJEČE CESTE

**NARAVNA IN KULTURNA DEDIŠČINA**

	ARHEOLOŠKI SPOMENIK
	ZGODOVINSKO OBMOČJE
	UMETNOSTNI IN ARHITEKTURNI SPOMENIK
	NASELBINSKO OBMOČJE - URBANISTIČNI SPOMENIK
	ETNOLOŠKI SPOMNIK
	TEHNIŠKI SPOMENIK
	ZGODOVINSKI SPOMENIK
	KRAJINSKI PARK
	OBMOČJE ENEGA ALI VEČ POJAVOV DENDROLOŠKEGA NARAV. SPOM.
	NARAVNI SPOM. (HIDRO., ZOO, IN BOT., ORNITO., GEOMORF., GOZD)
	SPOMENIK OBLIKOVANE NARAVE (DREVOREDI, PARKI, NASADI)
	NARAVNI IN GOZDNI REZERVAT

ŠTEVILKA D.N.: 593/96

NAROČNIK: MESTNA OBČINA MARIBOR

**ZUM**  
URBANIZEM, PLANIRANJE, PROJEKTIRANJE  
d.o.o. MARIBOR, Grajska ulica 7