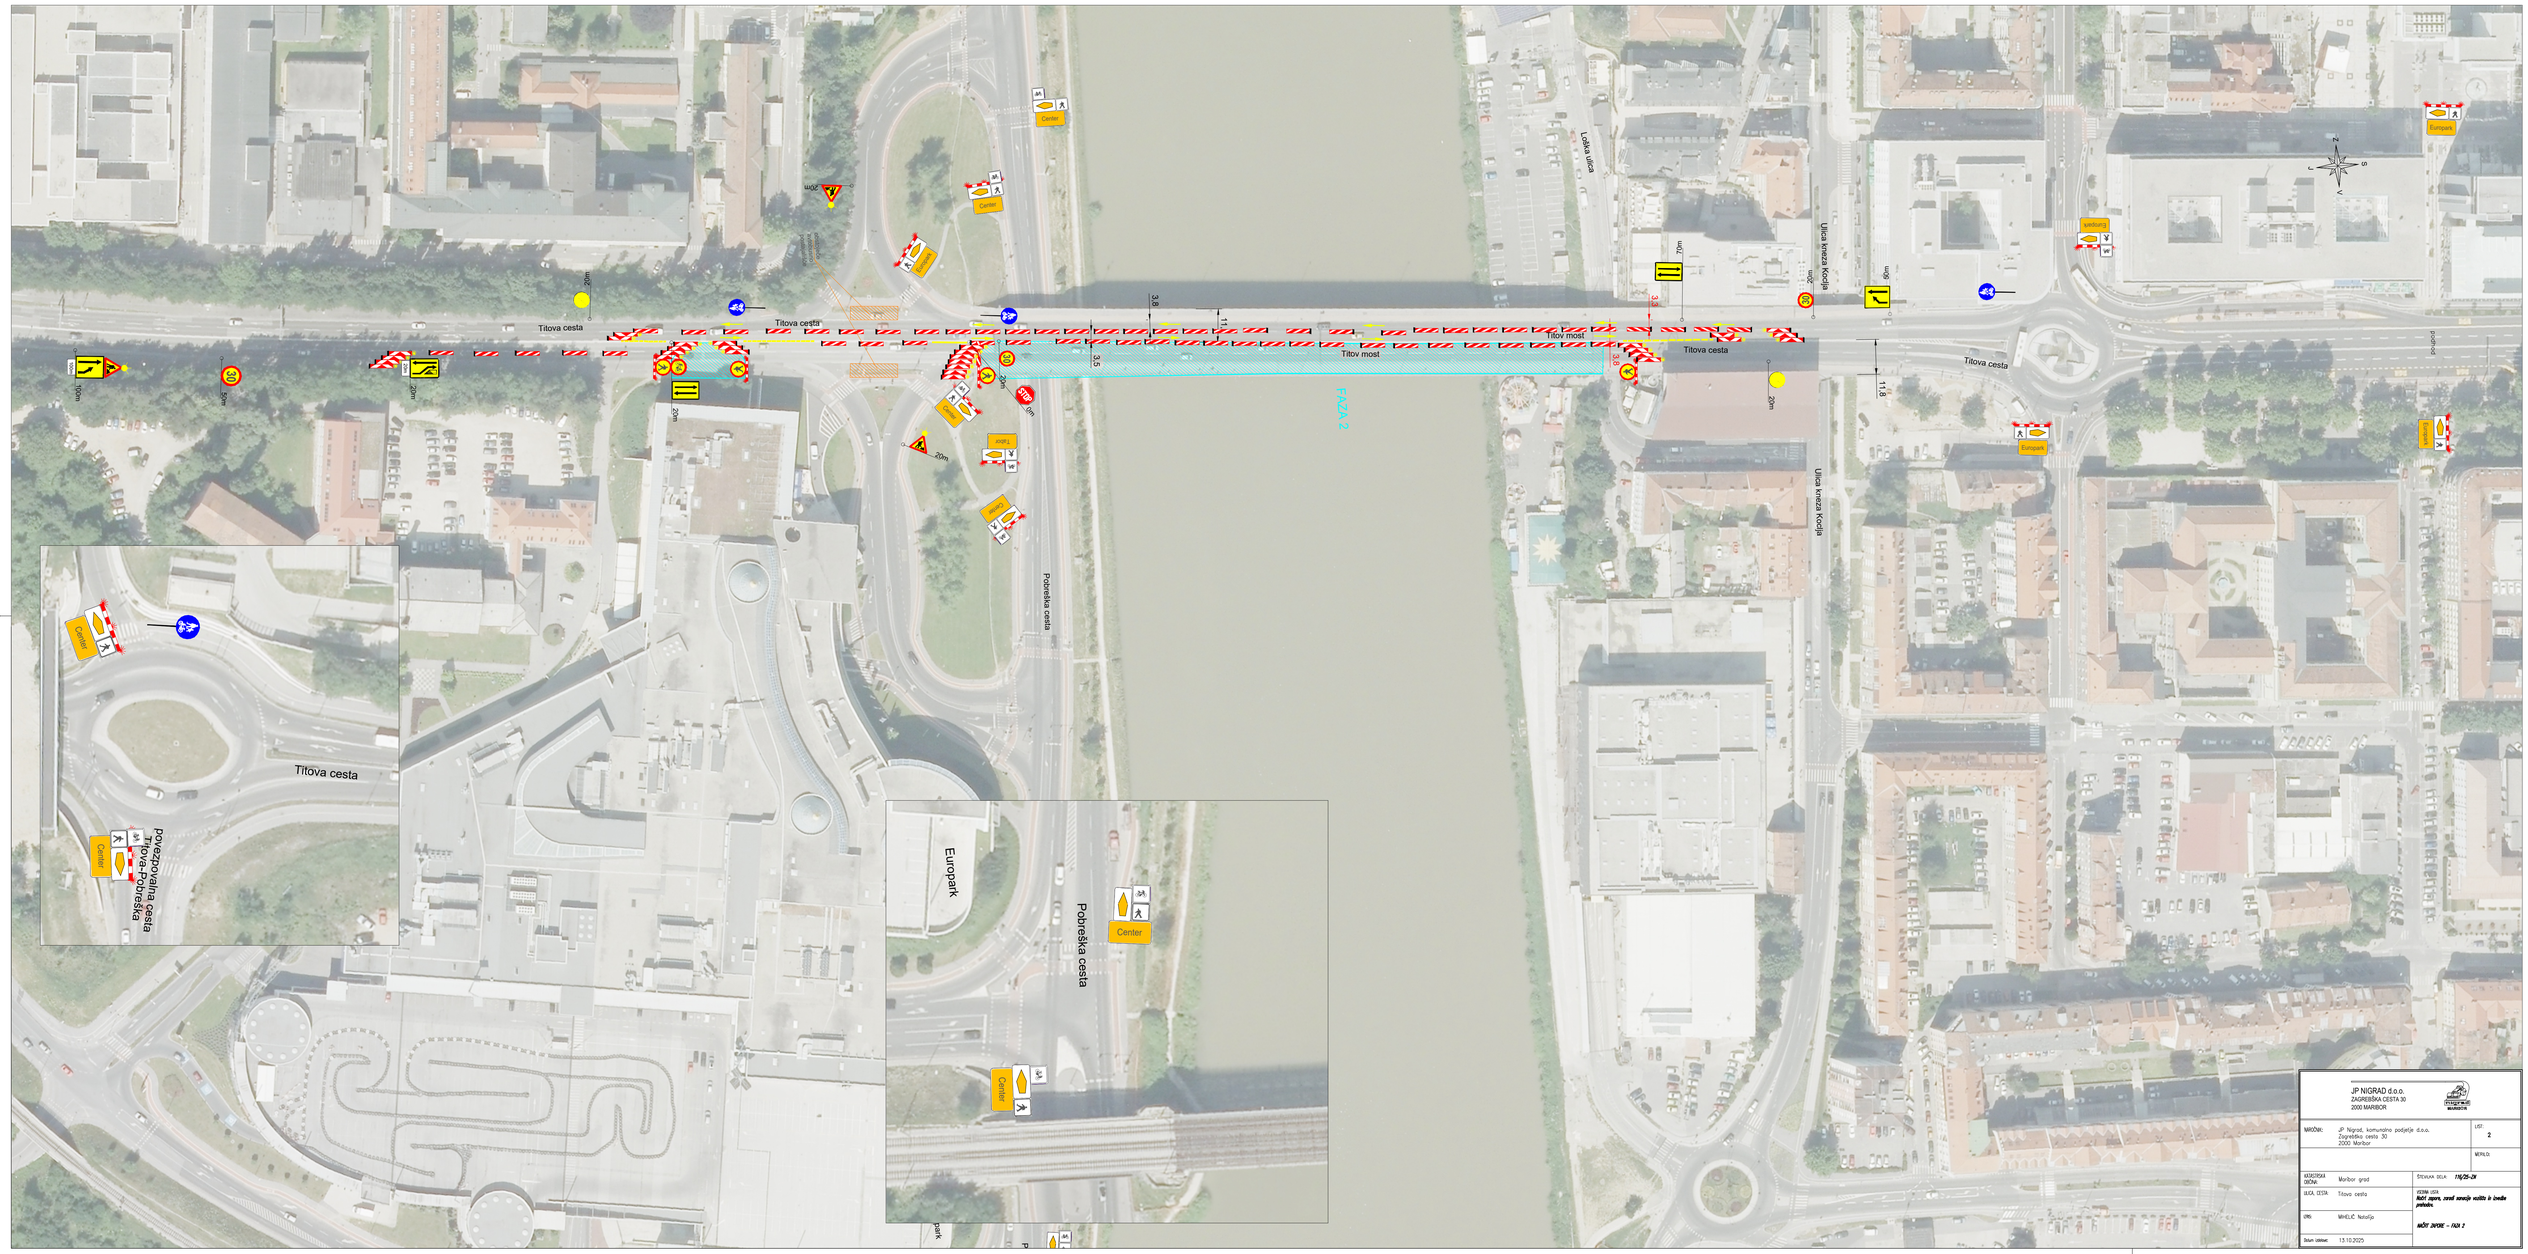

JP NIGRAD d.o.o. ZAGREBŠKA CESTA 30 2000 MARIBOR			
NAROČNIK:	JP Nigrad, komunalno podjetje d.o.o. Zagrebško cesta 30 2000 Maribor		LIST: 2
			MERILO:
KATASTRSKA OBČINA:	Maribor grad	ŠTEVILKA DELA:	116/25-DN
ULICA, CESTA:	Titova cesta	VSEBINA LISTA:	**NAČRT OPOZORILNE SIGNALIZACIJE IN ZAVAROVANJA GRADBENIŠKEGA BIVALNEGA ZABOJNIKA.**
IZDELAL:	MHELIC Natalija		**NAČRT ZAPORE - FAZA 2**
Datum izdelave:	13.10.2025		