DOSADITI GRMOVNICE

ZASADITEV SMREKE

OBREZAT OBSTOJEČE GRMOVNICE

POSTAVITEV FONTANE IZ LENTA

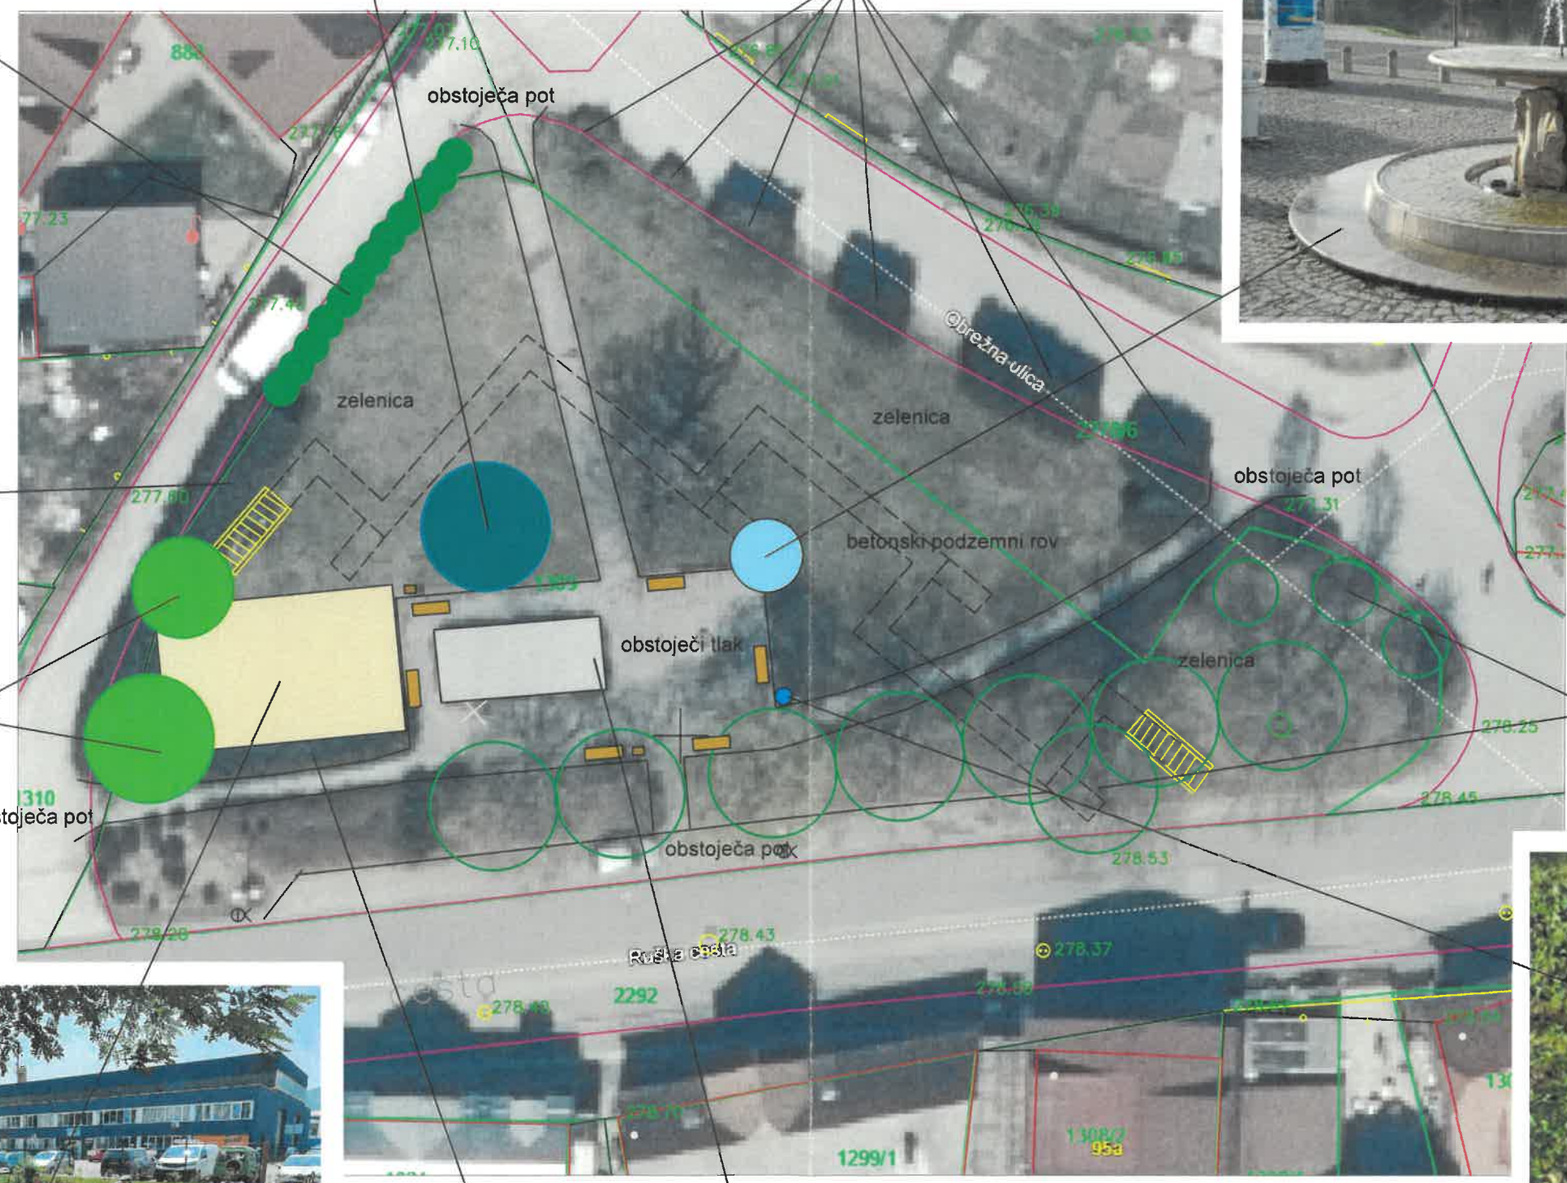

OBREZAT OBSTOJEČE GRMOVNICE

ZASADITI DREVESA ZA SENCO

OBSTOJEČA DREVESA

PRESTAVITEV OTROŠKIH IGRAL

ODSTRANITEV BODIČASTIH GRMOVNIC

TLAKUJE SE OSREDNJI DEL IN POSTAVI URBANA OPREMA: **KLOPI, KOŠ, STOJALA ZA KOLESA,...**

POSTAVITEV PITNIKA

PREDLOG UREDITVE PRENOVE PARKA STUDENCI