



MESTNA OBČINA MARIBOR
MESTNA UPRAVA
Urad za komunalo, promet in prostor
Sektor za urejanje prostora



Številka: 3514-1594/2025-2
Datum: 30.06.2025

MESTNA OBČINA MARIBOR
URAD ZA GOSPODARSKE DEJAVNOSTI
ULICA HEROJA STANETA 1
2000 MARIBOR

LOKACIJSKA INFORMACIJA

1. ZEMLJIŠKA PARCELA, ZA KATERO SE IZDA LOKACIJSKA INFORMACIJA

Šifra in ime katastrske občine	675 HRASTJE
Številka zemljiške parcele	264/3

2. NAMENSKA RABA PROSTORA

- OBMOČJA STAVBNIH ZEMLJIŠČ

Št. parcele	Oznaka EUP	Oznaka namenske rabe	Naziv namenske rabe	Opis namenske rabe
264/3	PH-36	Aa	površine razpršene poselitve	Območja kmetij in zaselkov, ki predstavljajo avtohtoni poselitveni vzorec.

3. VELJAVNI PROSTORSKI AKTI IN PROSTORSKI AKTI V PRIPRAVI

Št. parcele	Veljavni prostorski akti	Prostorski akti v pripravi
264/3	Odlok o občinskem prostorskem načrtu Mestne občine Maribor (Medobčinski uradni vestnik, št. 4/25), 17.3.2025	/

☐ Za zemljiško parcelo velja državni prostorski izvedbeni akt in občina namenske rabe prostora še ni določila v skladu z njim.

Št. parcele: _____ / _____, pravna podlaga: _____ / _____

4. ZAČASNI UKREPI

Št. parcele	Vrsta začasnega ukrepa	Pravna podlaga	Vzpostavitev in čas trajanja začasnega ukrepa
/	/	/	/

5. PREDKUPNA PRAVICA

- ☐ Zemljiška parcela se nahaja v območju predkupne pravice občine glede na Odlok o predkupni pravici na območju Mestne občine Maribor (Medobčinski uradni vestnik, št. 1/04, 28/05, 17/06, 28/06, 11/08, 30/21):

Št. parcele	Pravna podlaga
/	/

Predkupna pravica občine ne obstaja.

- ☐ Občina izjavlja, da v skladu z zakonom, ki ureja urejanje prostora, ne uveljavlja predkupne pravice na naslednji zemljiški parceli številka: ____/____.*

* Vlagatelj vloži za izjavo o ne/uveljavljanju predkupne pravice naslovi na naslov Mestna občina Maribor, Mestna uprava, Urad za gospodarske dejavnosti, ki vodi postopke za uveljavljanje zakonite predkupne pravice občine ali na elektronski naslov občine: mestna.obcina@maribor.si

- ☐ Zemljiška parcela se nahaja v območju predkupne pravice države, ki je bila ustanovljena v skladu z zakonom, ki ureja urejanje prostora:

Št. parcele	Pravna podlaga
/	/

6. PRAVNI REŽIMI

Opomba: Podatki o varovanju in omejitvah po posebnih predpisih so informativni in jih je treba v vsakem primeru pridobiti od pristojnih institucij

Številka parcele	Vrsta varovanega območja	Ime varovanega območja	Predpis
264/3	Register kulturne dediščine (državni nivo)	Hrastje pri Limbušu - Zidanica Hrastje 59	Pravilnik o registru kulturne dediščine (Uradni list RS, št. 66/09)
264/3	kulturna dediščina razglašena za etnološki spomenik	ES	Odlok o razglasitvi nepremičnih kulturnih in zgodovinskih spomenikov na območju Občine Maribor (MUV, št. 5/92, spremembe in dopolnitve v 4/11, 21/11, 28/11 in 16/14)
264/3	varstveno območje VVO III.	III.	Uredba o vodovarstvenem območju za vodno telo vodonosnikov Ruš, Vrbanskega platoja, Limbuške dobave in Dravskega polja (Ur. l. RS, št. 24/07, 32/11, 22/13, 79/15 in 182/20)

- ☐ Vlagatelj tega podatka ni zahteval.

7. RAZVOJNA STOPNJA NEPOZIDANEGA STAVBNEGA ZEMLJIŠČA IN OBMOČJE PLAČEVANJA TAKSE

- ☐ Zemljiška parcela je stavbno zemljišče.

Št. parcele: ____/____, oznaka: ____/____

Naziv razvojne stopnje zemljišča: ____/____

☐ Zemljiška parcela se nahaja v območju plačevanja takse za neizkoriščeno stavbno zemljišče.

Št. parcele: _____ / _____, pravna podlaga: _____ / _____

Opomba: V skladu s 7. členom Pravilnika o lokacijski informaciji (Uradni list RS, št. 92/22 in 72/23), se do vzpostavitve razvojnih stopenj zemljišč v evidenci stavbnih zemljišč v skladu z 322. členom Zakona o urejanju prostora (Uradni list RS, št. 199/21, 18/23-ZDU-1O, 78/23-ZUNPEOVE, 95/23-ZIUOPZP, 23/24 in 109/24), podatek o razvojni stopnji stavbnega zemljišča v lokacijski informaciji ne navede.

8. SOGLASJE ZA SPREMINJANJE MEJE PARCELE

☐ Zemljiška parcela se nahaja v območju, na katerem je treba pridobiti soglasje za spreminjanje meje parcele.

Št. parcele: _____ / _____, pravna podlaga: _____ / _____

☐ Vlagatelj tega podatka ni zahteval.

Opomba: V skladu z 9. členom Pravilnika o lokacijski informaciji (Uradni list RS, št. 92/22 in 72/23) in 4. odstavkom 196. člena Zakona o urejanju prostora (Uradni list RS, št. 199/21, 18/23-ZDU-1O, 78/23-ZUNPEOVE, 95/23-ZIUOPZP, 23/24 in 109/24) je izdaja soglasja pogojena s sprejemom odloka občine, ki bi določal posebna območja za spreminjanje mej parcel. Mestna občina Maribor takega akta ni sprejela, zato soglasij za spreminjanje mej parcel ne izdaja.

9. PRILOGA: IZSEK GRAFIČNEGA DELA PROSTORSKEGA AKTA

☒ Izsek grafičnega dela prostorskega akta:

- priloga 1. Prikaz območij enot urejanja prostora, osnovne oziroma podrobnejše namenske rabe prostora in prostorskih izvedbenih pogojev - karta 3 z legendo;
- priloga 2. Prikaz območij enot urejanja prostora in gospodarske javne infrastrukture - karta 4 z legendo;
- priloga 3. Prikaz območij enot urejanja prostora in drugih regulacijskih elementov - karta 5.1 z legendo;
- priloga 4. Prikaz območij enot urejanja prostora in drugih regulacijskih elementov - karta 5.2 z legendo;

☐ Vlagatelj tega podatka ni zahteval.

Opomba: Zaradi različnih podatkovnih virov grafični prikazi ne zagotavljajo nujno pravilno prikazane rabe na parceli. Namenska raba izkazuje stanje na dan uveljavitve prostorskega akta.

10. PRILOGA: PROSTORSKI IZVEDBENI POGOJI

Prostorski akti Mestne občine Maribor so dostopni na <https://prostor.maribor.si/prostorski-akti/javne-objave/>. V kolikor posamični prostorski akt ni objavljen, se lokacijski informaciji prilaga neuradno prečiščeno besedilo odloka.

☐ Vlagatelj tega podatka ni zahteval.

11. PLAČILO UPRAVNE TAKSE

☐ Plačana upravna taksa.

Opozorilo: Lokacijska informacija je izdelana na osnovi parcelnih mej veljavnih na dan uveljavitve prostorskega akta. Zaradi različnih podatkovnih virov grafični prikazi ne zagotavljajo nujno pravilno prikazane rabe na parceli.

Opozorilo: *Izdana lokacijska informacija velja, dokler ni glede predmetnih nepremičnin uveljavljen nov ali spremenjen prostorski izvedbeni akt oziroma dopolnjen veljavni prostorski izvedbeni akt ali dokler ni uveljavljena nova ali spremenjena pravna podlaga.*

Pripravil/a:

Barbara Pelicon

Maja REICHENBERG HERIČKO, univ. dipl. inž. arh
Vodja sektorja

Poslano po e-pošti:


- darko.lorencic@maribor.si

Številka: 3514-1594/2025-2
Datum: 30.06.2025

Grafična priloga 1

Naziv prostorskega akta: Odlok o občinskem prostorskem načrtu Mestne občine Maribor (Medobčinski uradni vestnik, št. 4/25)

Naziv grafičnega lista: Prikaz območij enot urejanja prostora, osnovne oziroma podrobnejše namenske rabe prostora in prostorskih izvedbenih pogojev - karta 3

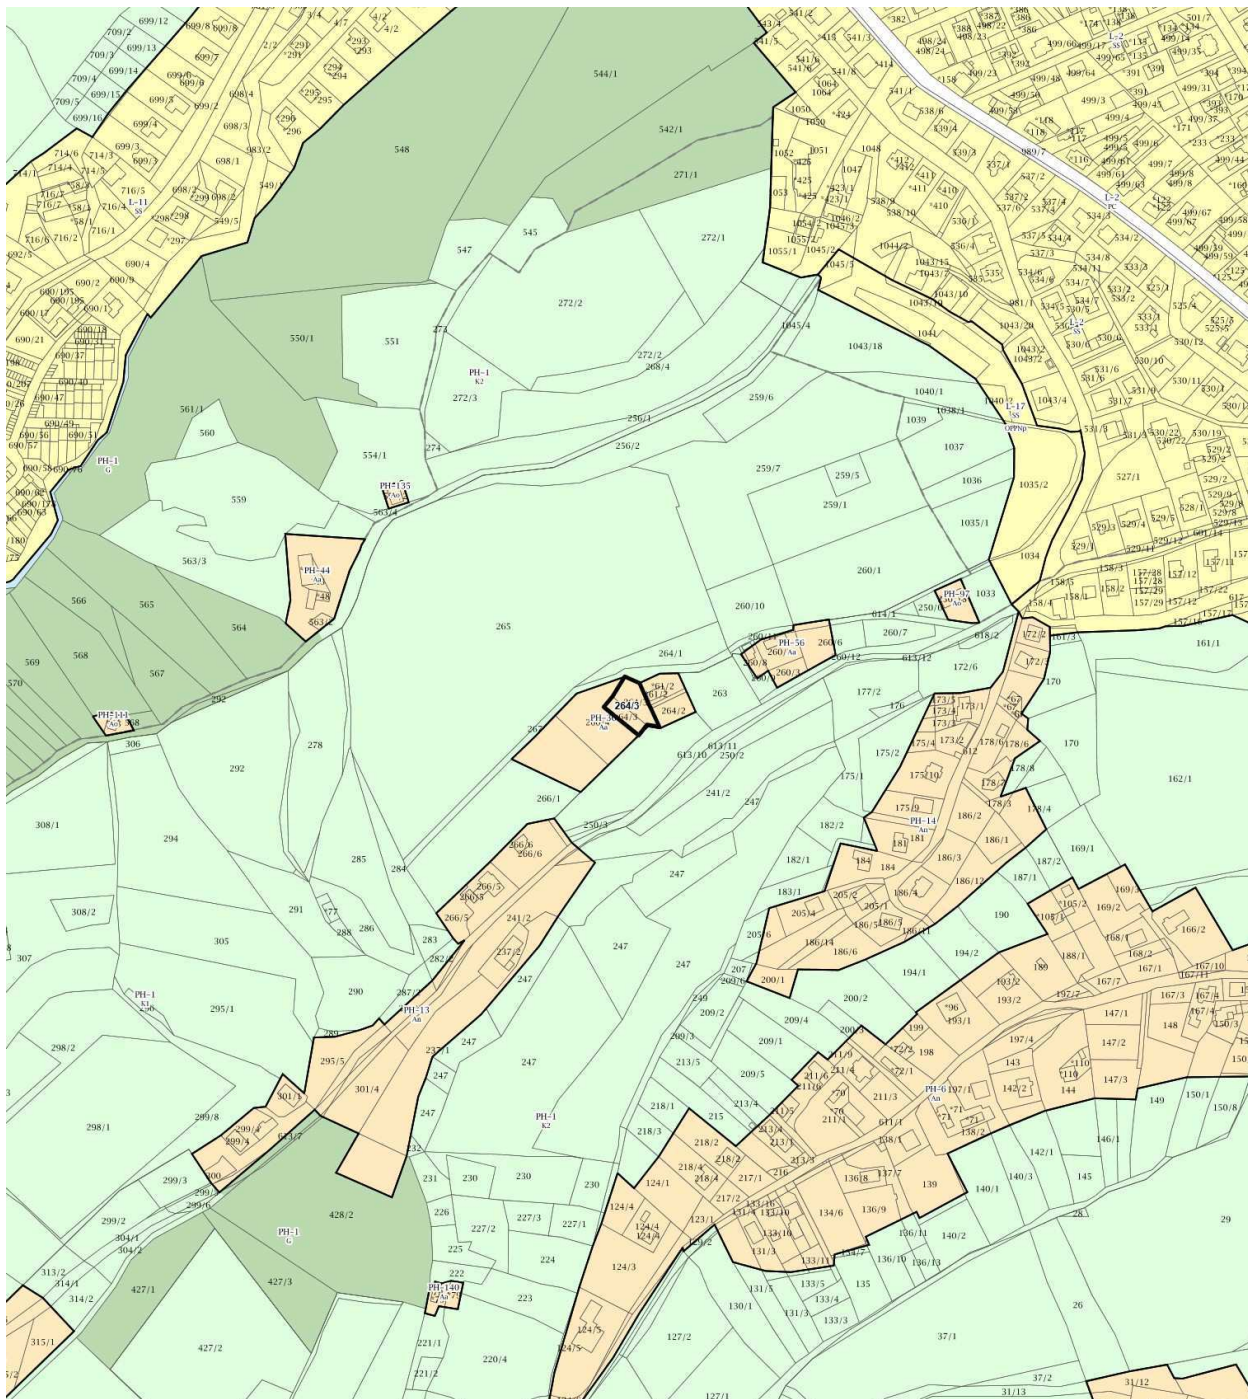

MERILO = 1:5000

Kopija je enaka izvirniku!

3. PRIKAZ OBMOČIJ ENOT UREJANJA PROSTORA, OSNOVNE OZIROMA PODROBNEJŠE
NAMENSKE RABE PROSTORA IN PROSTORSKIH IZVEDBENIH POGOJEV

RT-1	meja in oznaka območja enote urejanja prostora
RT-1/1	meja in oznaka območja podenote urejanja prostora
DPA-1	meja in oznaka območja državnega prostorskega načrta

OBMOČJA STAVBNIH ZEMLJIŠČ

območja stanovanj

SS	stanovanjske površine
SK	površine podeželskega naselja
SB	stanovanjske površine za posebne namene

območja centralnih dejavnosti

CU	osrednja območja centralnih dejavnosti
CD	druga območja centralnih dejavnosti CDd - območja drugih centralnih dejavnosti CDiz - območja za vzgojo in izobraževanje CDc - območja cerkva

posebna območja

BT	površine za turizem BTs - površine za turizem na območju smučišč
BD	površine drugih območij BDt - območja večjih trgovskih stavb
BC	športni centri

območja zelenih površin

ZS	površine za oddih, rekreacijo in šport ZSs - območja smučišč
ZP	parki ZPp - parki s podzemnim parkiriščem
ZD	druge urejene zelene površine
ZK	pokopališča
ZV	vrtički

območja prometnih površin

PC	površine cest
PŽ	površine železnic
PO	ostale prometne površine

T območja komunikacijske infrastrukture

E območja energetske infrastrukture

O območja okoljske infrastrukture

območja proizvodnih dejavnosti

IP	površine za industrijo
IG	gospodarske cone
IK	površine z objekti za kmetijsko proizvodnjo

A površine razpršene poselitve

Aa	- površine razpršene poselitve
An	- strnjeno poseljena območja razpršene poselitve
Ao	- površine druge razpršene poselitve

OBMOČJA KMETIJSKIH ZEMLJIŠČ

K1	najboljša kmetijska zemljišča
K2	druga kmetijska zemljišča

OBMOČJA GOZDNIH ZEMLJIŠČ

G	gozdna zemljišča
----------	------------------

OBMOČJA VODNIH ZEMLJIŠČ

VC	celinske vode
VI	območja vodne infrastrukture

OBMOČJA DRUGIH ZEMLJIŠČ


F	območje za potrebe obrambe v naselju
OO	ostala območja
N	območja za potrebe varstva pred naravnimi in drugimi nesrečami

Številka: 3514-1594/2025-2
Datum: 30.06.2025

Grafična priloga 2

Naziv prostorskega akta: Odlok o občinskem prostorskem načrtu Mestne občine Maribor (Medobčinski uradni vestnik, št. 4/25)

Naziv grafičnega lista: Prikaz območij enot urejanja prostora in gospodarske javne infrastrukture - karta 4

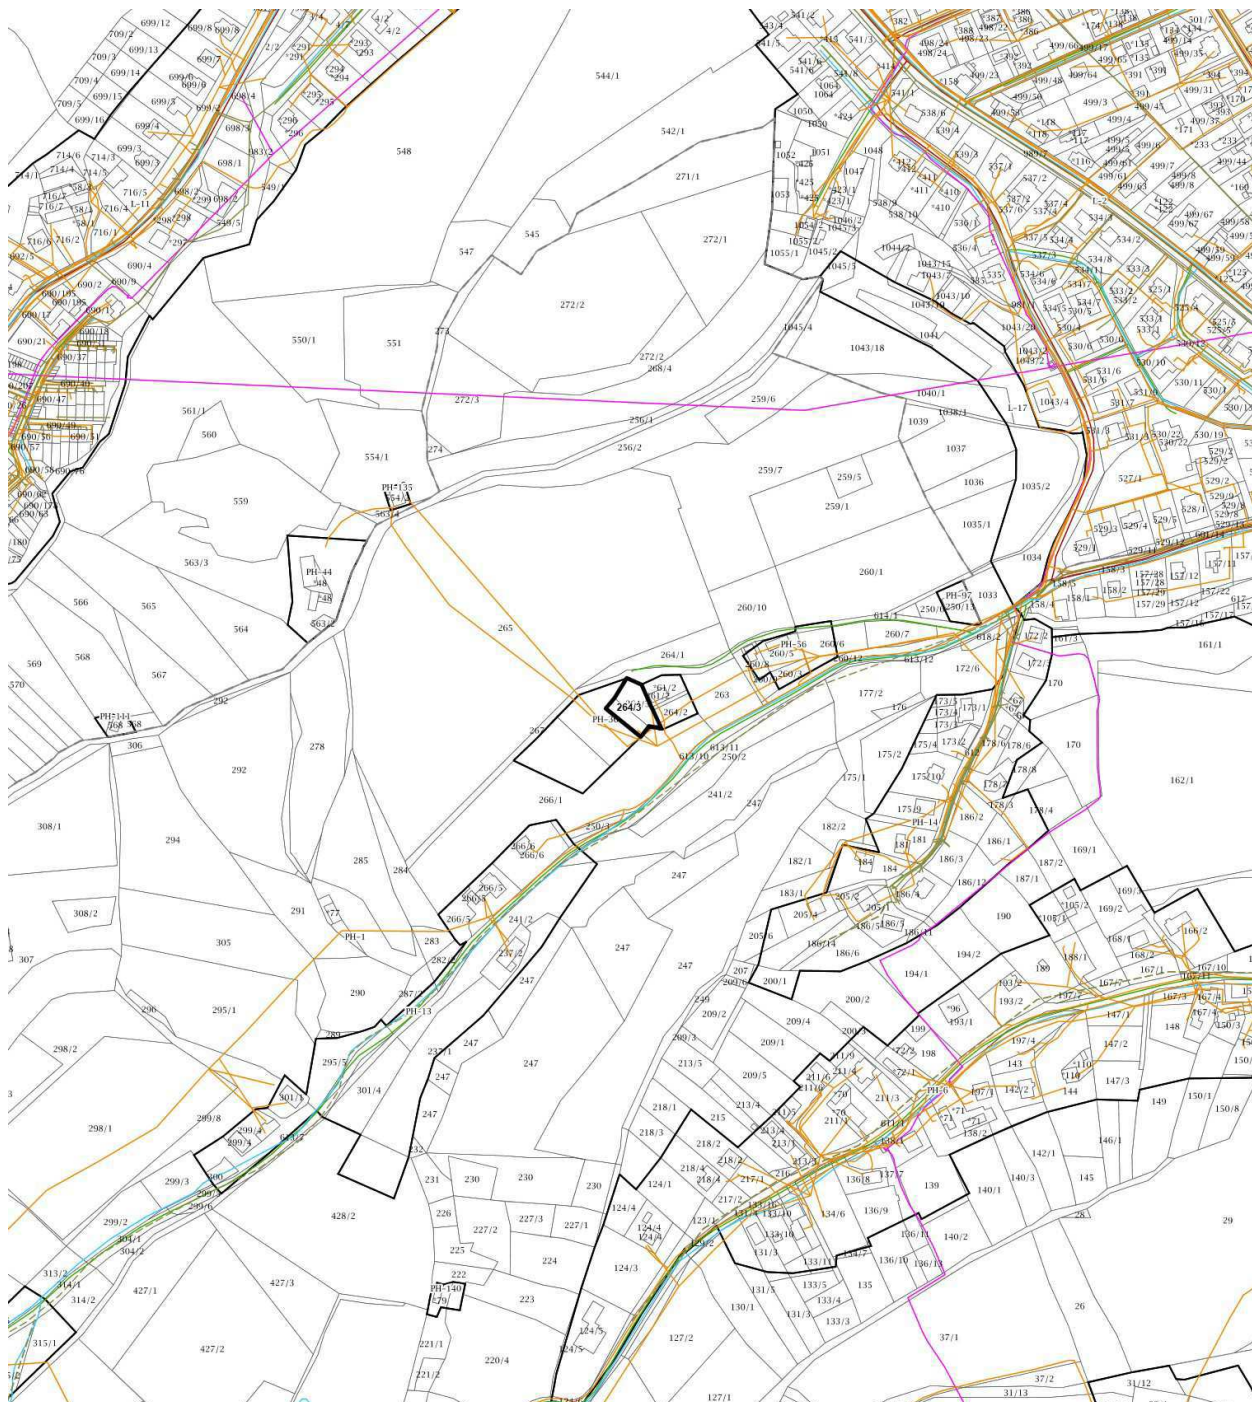

MERILO = 1:5000

Kopija je enaka izvirniku!


4. PRIKAZ OBMOČIJ ENOT UREJANJA PROSTORA IN GOSPODARSKE JAVNE INFRASTRUKTURE			
RT-1	meja in oznaka območja enote urejanja prostora		
RT-T/1	meja in oznaka območja podenote urejanja prostora		
DPA-1	meja in oznaka območja državnega prostorskega načrta		
Prometna infrastruktura		obstoječe	predvideno
DP	ostale državne ceste	VP(p/d)	VP(p/d)
LC	lokalne ceste	VO(d)	VO(d)
OP	kolesarske in druge poti	DV(p/d)	DV(d)
		Pip(d)	Pip(d)
		T(d)	T(d)
			Komunikacijski vodi in energetski vodi, vodi okoljske infrastrukture ter drugi gradbeno inženirski objekti (p/d = prenosni/distribucijski)
			cevovodi za pitno vodo
			cevovodi za odpadno vodo
			elektroenergetski vodi
			plinovodi
			komunikacijski vodi

Številka: 3514-1594/2025-2
Datum: 30.06.2025

Grafična priloga 3

Naziv prostorskega akta: Odlok o občinskem prostorskem načrtu Mestne občine Maribor (Medobčinski uradni vestnik, št. 4/25)

Naziv grafičnega lista: Prikaz območij enot urejanja prostora in drugih regulacijskih elementov - karta 5.1

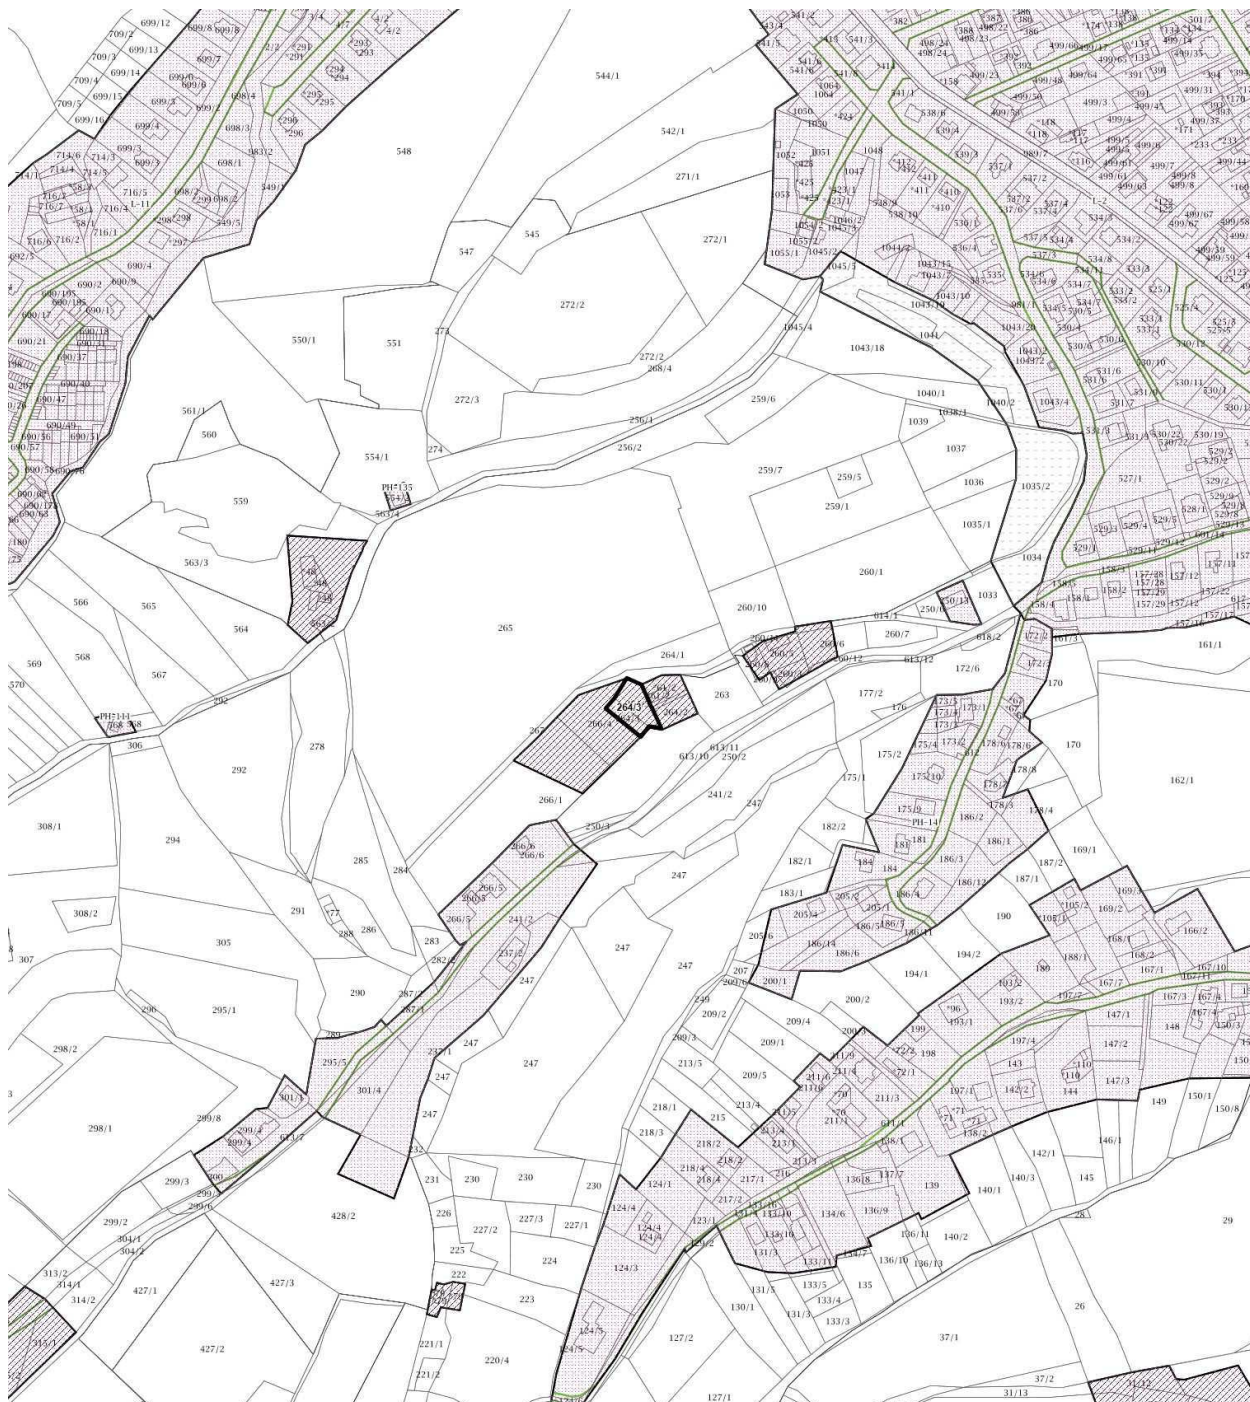

MERILO = 1:5000

Kopija je enaka izvirniku!

5.1 IN 5.2 PRIKAZ OBMOČIJ ENOT UREJANJA PROSTORA, PROSTORSKIH IZVEDBENIH POGOJEV IN DRUGIH REGULACIJSKIH ELEMENTOV


RT-1  meja in oznaka območja enote urejanja prostora RT-1/1  meja in oznaka območja podenote urejanja prostora DPA-1  meja in oznaka območja državnega prostorskega načrta	Prikazano na kartah 5.1  javne površine  otroško igrišče  ureditev prehoda za pešce  stare mestne vpadnice  bulvar  drevored  peš prehod, preboj  podhod, nadhod  skupni prometni prostor  pasaže  karejska gradnja  obulčna gradnja  prostostoječa gradnja  območja zelenega obroča	Prikazano na kartah 5.2  območje veljavnega PPA  območje predvidenega OPPN  območje PPIP z dodatnimi prikazi  območja zgoščevanja in zapolnjevanja prostih površin  posebna območja večstanovanjskih stavb  posebna območja organizirane gradnje individualnih stavb  EUP z določenimi podrobnimi PIP  območje eno- in dvostanovanjskih stavb in dvojčkov  območje eno- in dvostanovanjskih stavb, dvojčkov in vrstnih hiš  območje enostanovanjskih stavb  območje različnih stanovanjskih stavb  območje večstanovanjskih stavb nižjih gabaritov  območje večstanovanjskih stavb višjih gabaritov
Prikazano na kartah 5.1  ožje mestno središče  središčna območja mesta  širše mestno središče  območje II. stopnje varstva pred hrupom  območje III. stopnje varstva pred hrupom  območje IV. stopnje varstva pred hrupom  oblikovanje objektov po avtohtonih vzorcih  območja za ljubiteljsko kmetijsko dejavnost  gradbena meja - GM  gradbena linija - GL  regulacijska linija - RL		

Številka: 3514-1594/2025-2
Datum: 30.06.2025

Grafična priloga 4

Naziv prostorskega akta: Odlok o občinskem prostorskem načrtu Mestne občine Maribor (Medobčinski uradni vestnik, št. 4/25)

Naziv grafičnega lista: Prikaz območij enot urejanja prostora in drugih regulacijskih elementov - karta 5.2

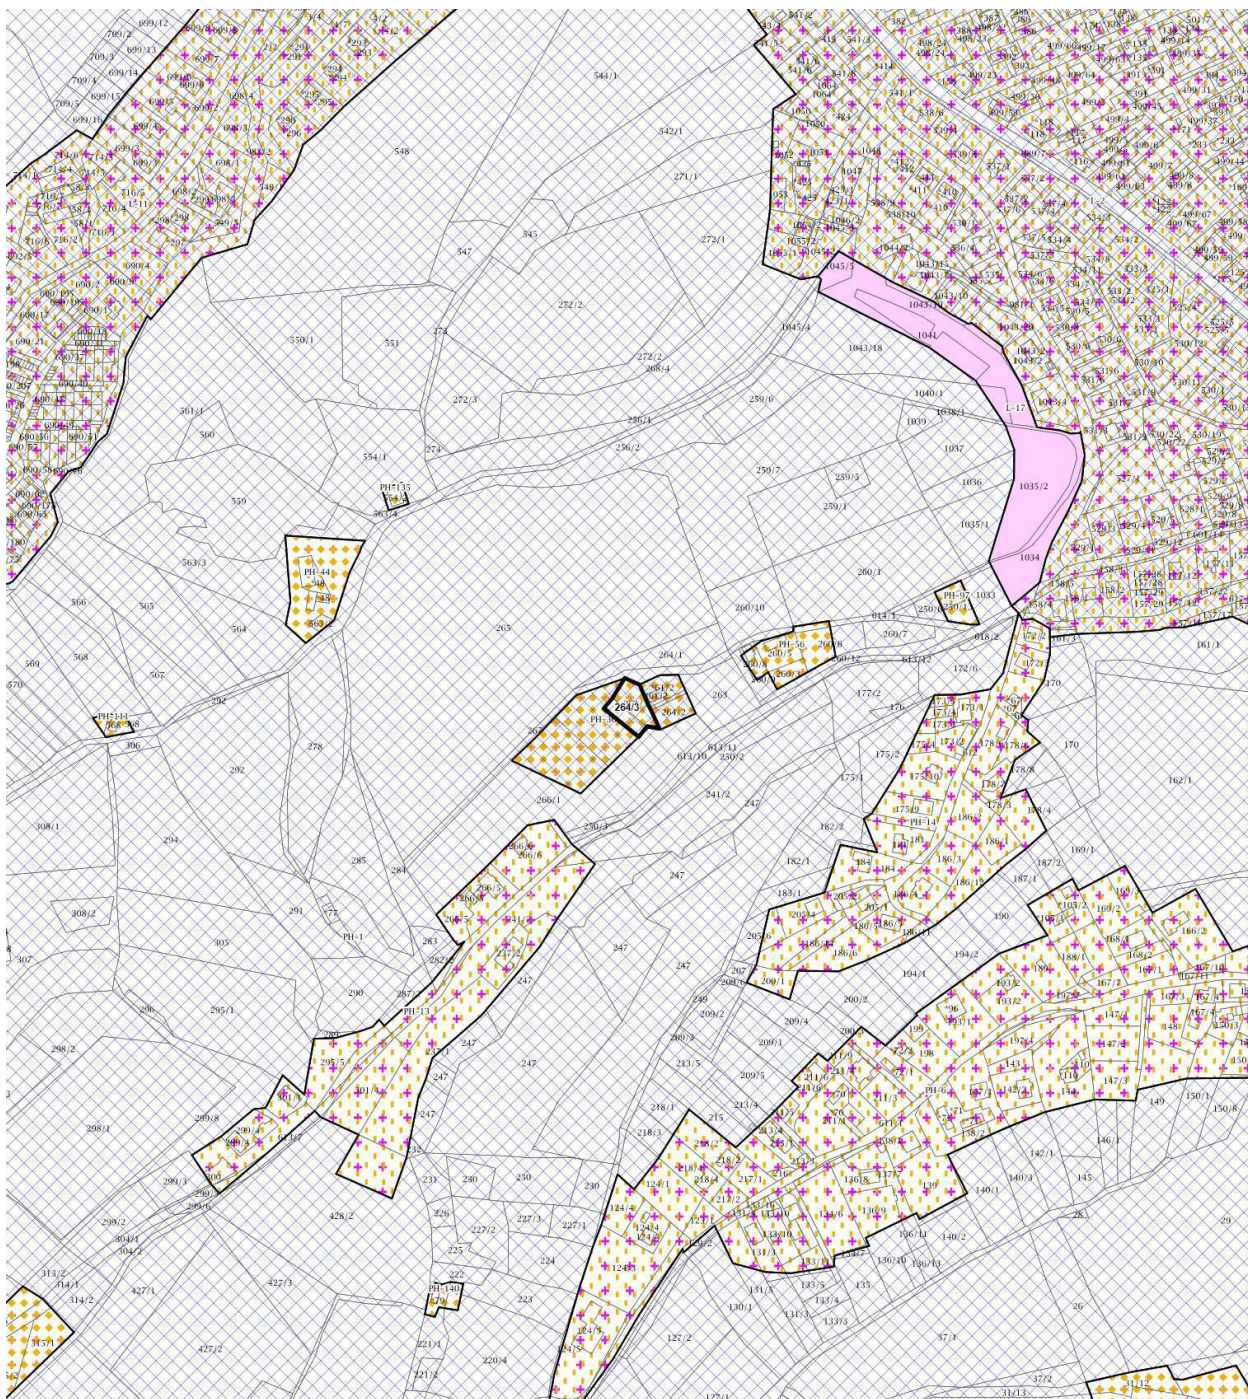

MERILO = 1:5000

Kopija je enaka izvirniku!

5.1 IN 5.2 PRIKAZ OBMOČIJ ENOT UREJANJA PROSTORA, PROSTORSKIH IZVEDBENIH POGOJEV IN DRUGIH REGULACIJSKIH ELEMENTOV

RT-1  meja in oznaka območja enote urejanja prostora RT-1/1  meja in oznaka območja podenote urejanja prostora DPA-1  meja in oznaka območja državnega prostorskega načrta	Prikazano na kartah 5.1  javne površine  otroško igrišče  ureditev prehoda za pešce  stare mestne vpadnice  bulvar  drevored  peš prehod, preboj  podhod, nadhod  skupni prometni prostor  pasaže  karejska gradnja  obulična gradnja  prostostoječa gradnja  območja zelenega obroča	Prikazano na kartah 5.2  območje veljavnega PPA  območje predvidenega OPPN  območje PPIP z dodatnimi prikazi  območja zgoščevanja in zapolnjevanja prostih površin  posebna območja večstanovanjskih stavb  posebna območja organizirane gradnje individualnih stavb  EUP z določenimi podrobnimi PIP  območje eno- in dvostanovanjskih stavb in dvojčkov  območje eno- in dvostanovanjskih stavb, dvojčkov in vrstnih hiš  območje enostanovanjskih stavb  območje različnih stanovanjskih stavb  območje večstanovanjskih stavb nižjih gabaritov  območje večstanovanjskih stavb višjih gabaritov
Prikazano na kartah 5.1  ožje mestno središče  središčna območja mesta  širše mestno središče  območje II. stopnje varstva pred hrupom  območje III. stopnje varstva pred hrupom  območje IV. stopnje varstva pred hrupom  oblikovanje objektov po avtohtonih vzorcih  območja za ljubiteljsko kmetijsko dejavnost  gradbena meja - GM  gradbena linija - GL  regulacijska linija - RL		