


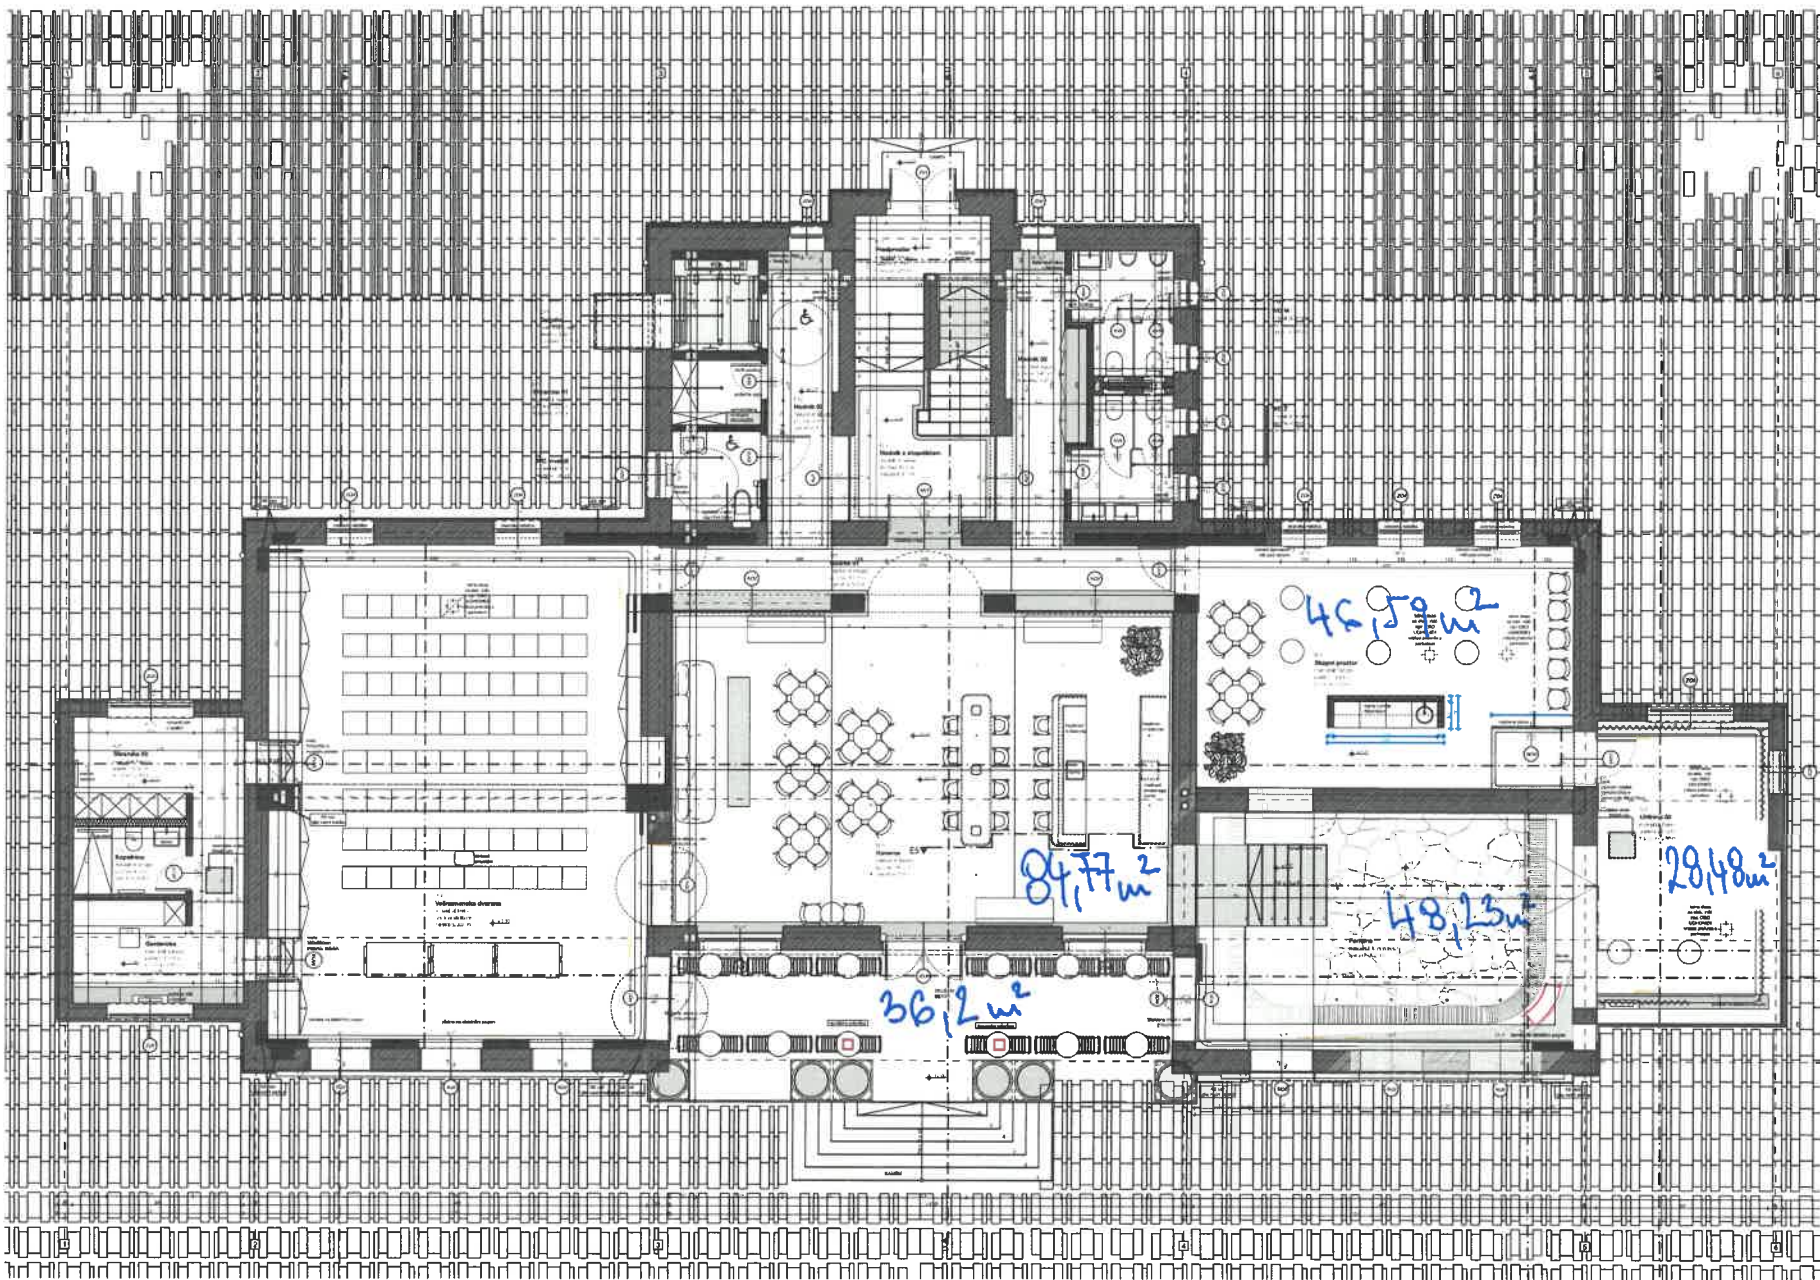

kletna shamba - 10,09 m²

MF

a

MF arhitektura

+386 2 23 12 660

info@mfarhitektura.com

PROJEKTANTI

MF arhitektura d.o.o.

Arhitekt d.o.o.

Studio Krištof d.o.o.

VOĐA PROJEKTOVANJA

Tomaž KRIŠTOF univ. dipl. inž. arh.

ZAPS 1444 PA*

PROJEKATNA GRUPA

Miha Fujs u.d.i.a.

Tinkara Gselman d.i.a.

Jeta Ajdari m.i.a.

Rok Zidar d.i.a.

INVESTITOR

MESTNA OBČINA MARIBOR

Ulica heroja Staneta 1

2000 Maribor

OBJEKT

LANGERJEVA VILA

VRSTA GRADNJE

REKONSTRUKCIJA,

SPREMEMBA NAMENBNOSTI

ŠTEVILKA PROJEKTA

2022-01

VRSTA NAČRTA

PZI

RISBA

Tloris P. pritličja

MERILO

DATUM UZDELAVE NAČRTA

MAREC 2025

DATUM TISKANJA

sreda, 23. julij 2025

ŠTEVILKA LISTA

1