
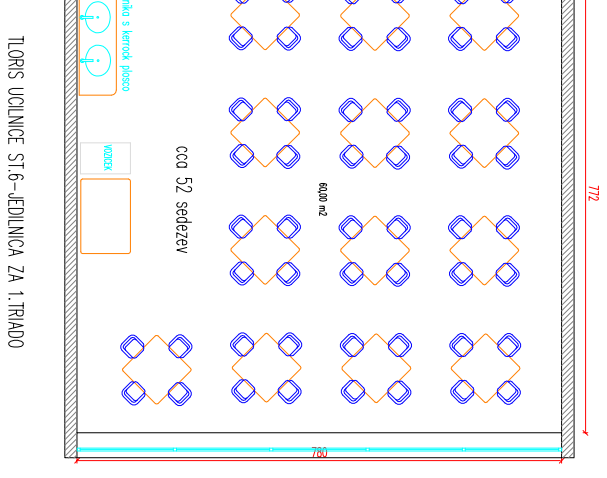


LEGENDA - kuhinja

1. PREVEZEM, VODJA KUHINJE / TEHNOLOG
2. SANITARIE Z GARDEROBO-OSEBJE
3. GOMOLJNICE, GROBA PRIPRAVA
4. SUHO SKLADIŠČE
5. SKLADIŠČE HLADNIH ŽIVIL
6. SKLADIŠČE TERNOS POSOD
7. KUHINJSKE TERMOPOSOD
8. PROSTOR ZA ODPADKE
9. PROSTOR ZA ODPADKE
10. PRIPRAVA MESA
11. PRIPRAVA ZELENJAVE
12. MOČNATA KUHINJA
13. HLADNA KUHINJA
14. TOPLIOTNA OBDELAVA HRANE
15. PARNA KONVEKCIJA
16. POMIVANE KUHINE POSODE
17. PRIPRAVA KRUIA
18. IZDAJNI OFFICE - SAJMOVOSTRILNIJA
19. POMIVANE JEDILNE POSODE
20. POMIVANE JEDILNE POSODE
21. GARDEROBA, SKUPNI PROSTOR ZA OSEBJE

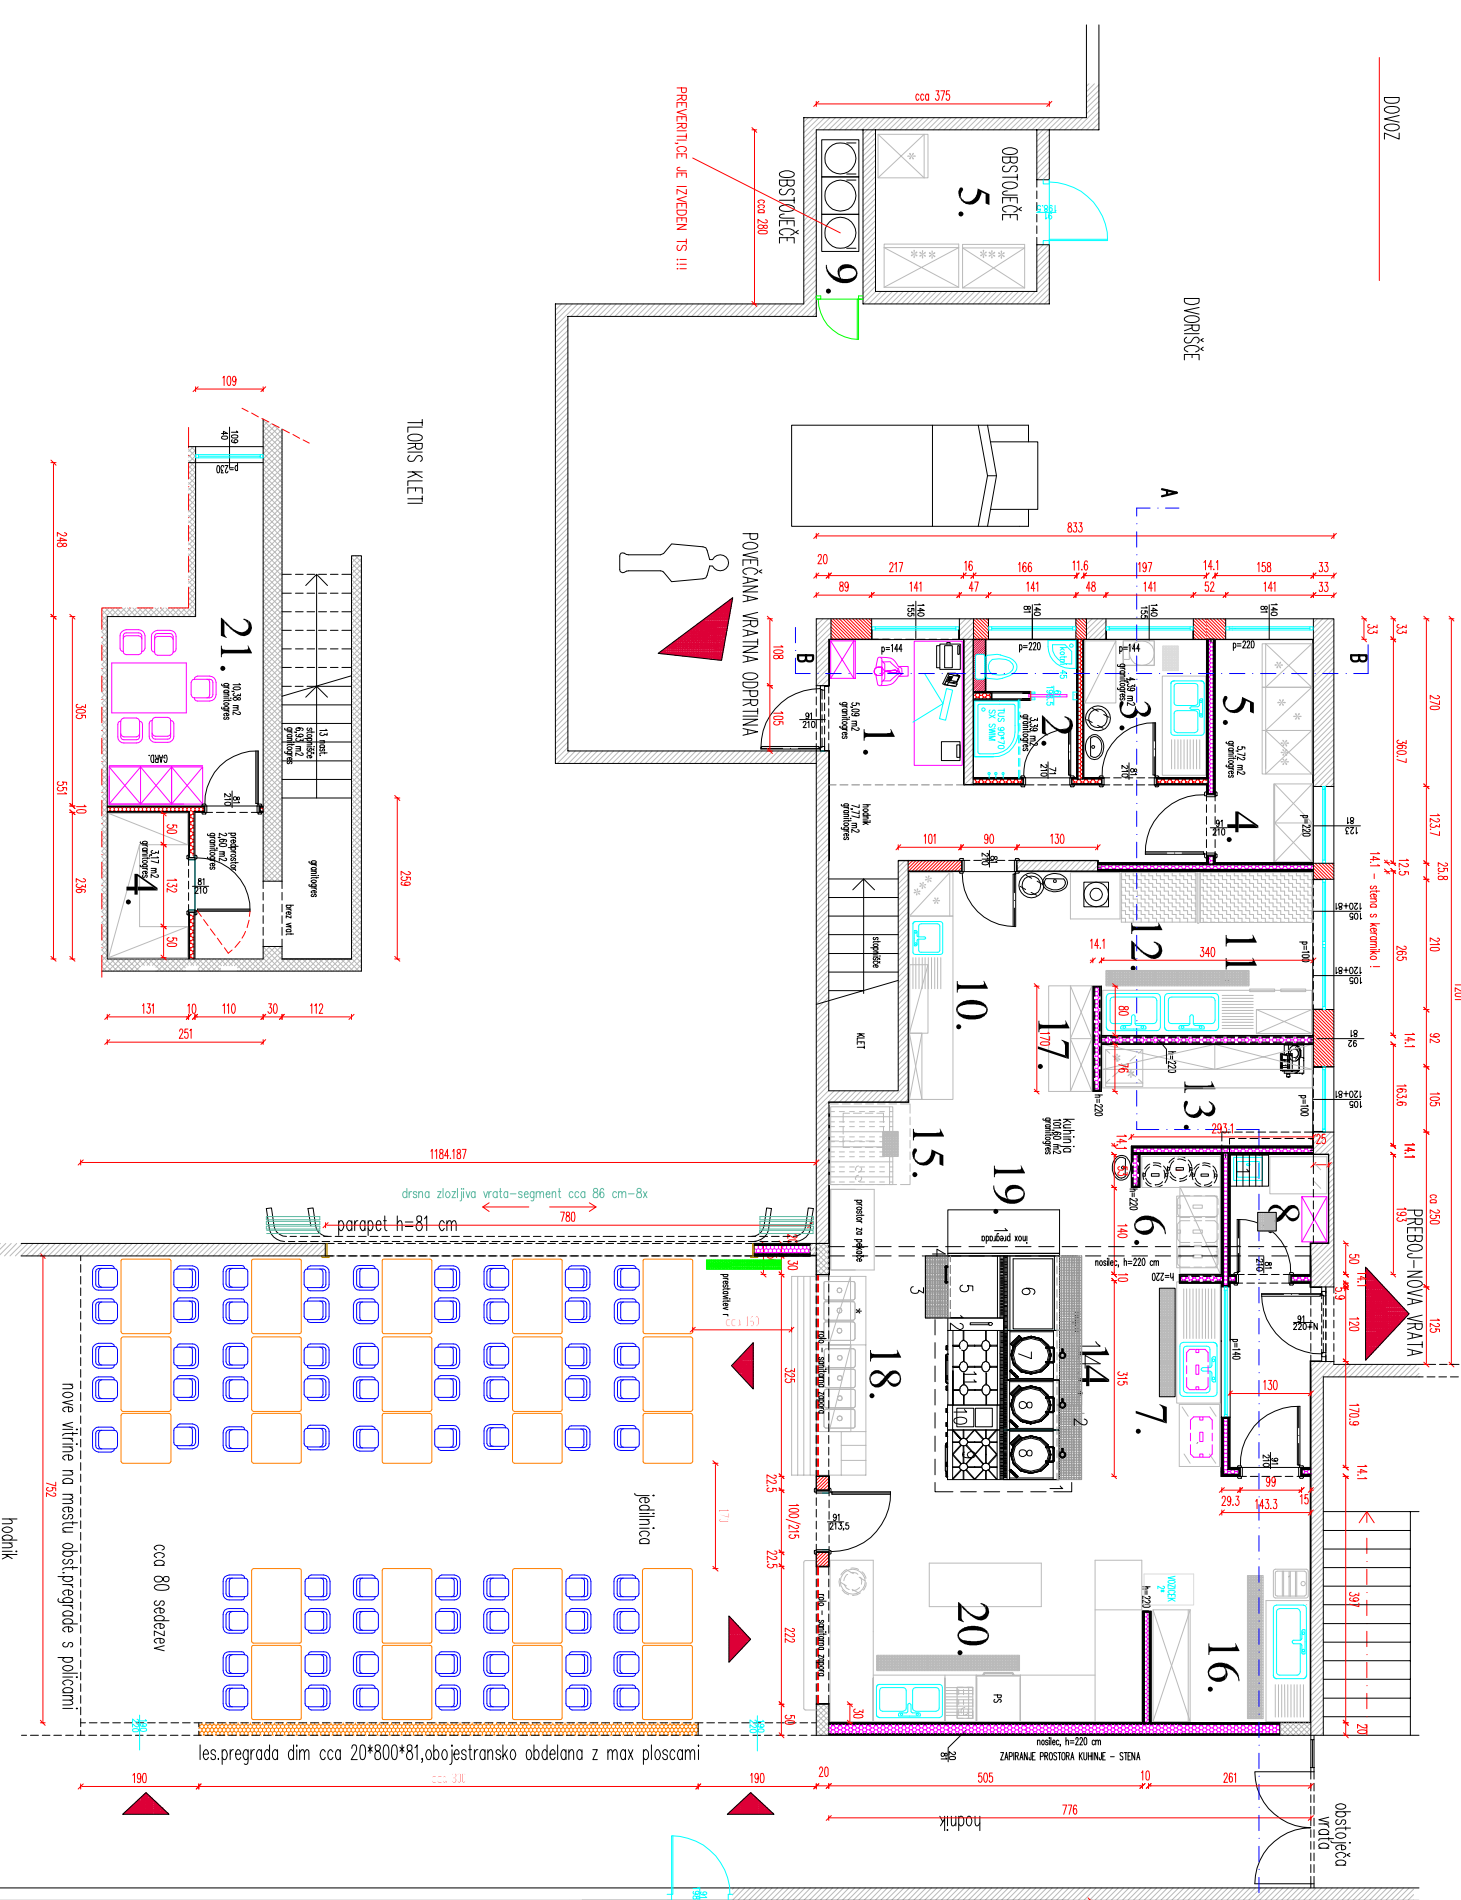


IMO BIRO d.o.o. Patizna 5, 3. 2000 Ljubljana tel: 01 250 83 76, fax: 01 252 34 47, email: imobiro@siol.net		Merilo: 1:50	
TLORIS CENTRALNE KUHINJE IN JEDILNIC Z DISPONIZIJO OPREME		Merilo: 1:50	
