

PREREZ PROSTOROV KUHINJE – OBSTOJEČE

LEGENDA :

- obstoječe konstrukcije
- rušilna
- pozidave

OBSTOJEČI PROSTORI KUHINJE

PRITULJE :

KUHINJA	41,38 m ²
PRIPRAVA HRANE	13,17 m ²
SHRAMBA	6,60 m ²
HODNIK	3,84 m ²
PREDPROSTOR	1,79 m ²
WC	1,87 m ²

KLET :


STOPNIŠČE	6,90 m ²
SHRAMBA	16,60 m ²

PROSTORI KUHINJE SKUPAJ : 92,15 m²

JEDILNICE

JEDILNICA 1	58,35 m ²
JEDILNICA 2	89,00 m ²
JEDILNICA 3	60,00 m ²

PROSTORI JEDILNIC SKUPAJ : 207,35 m²

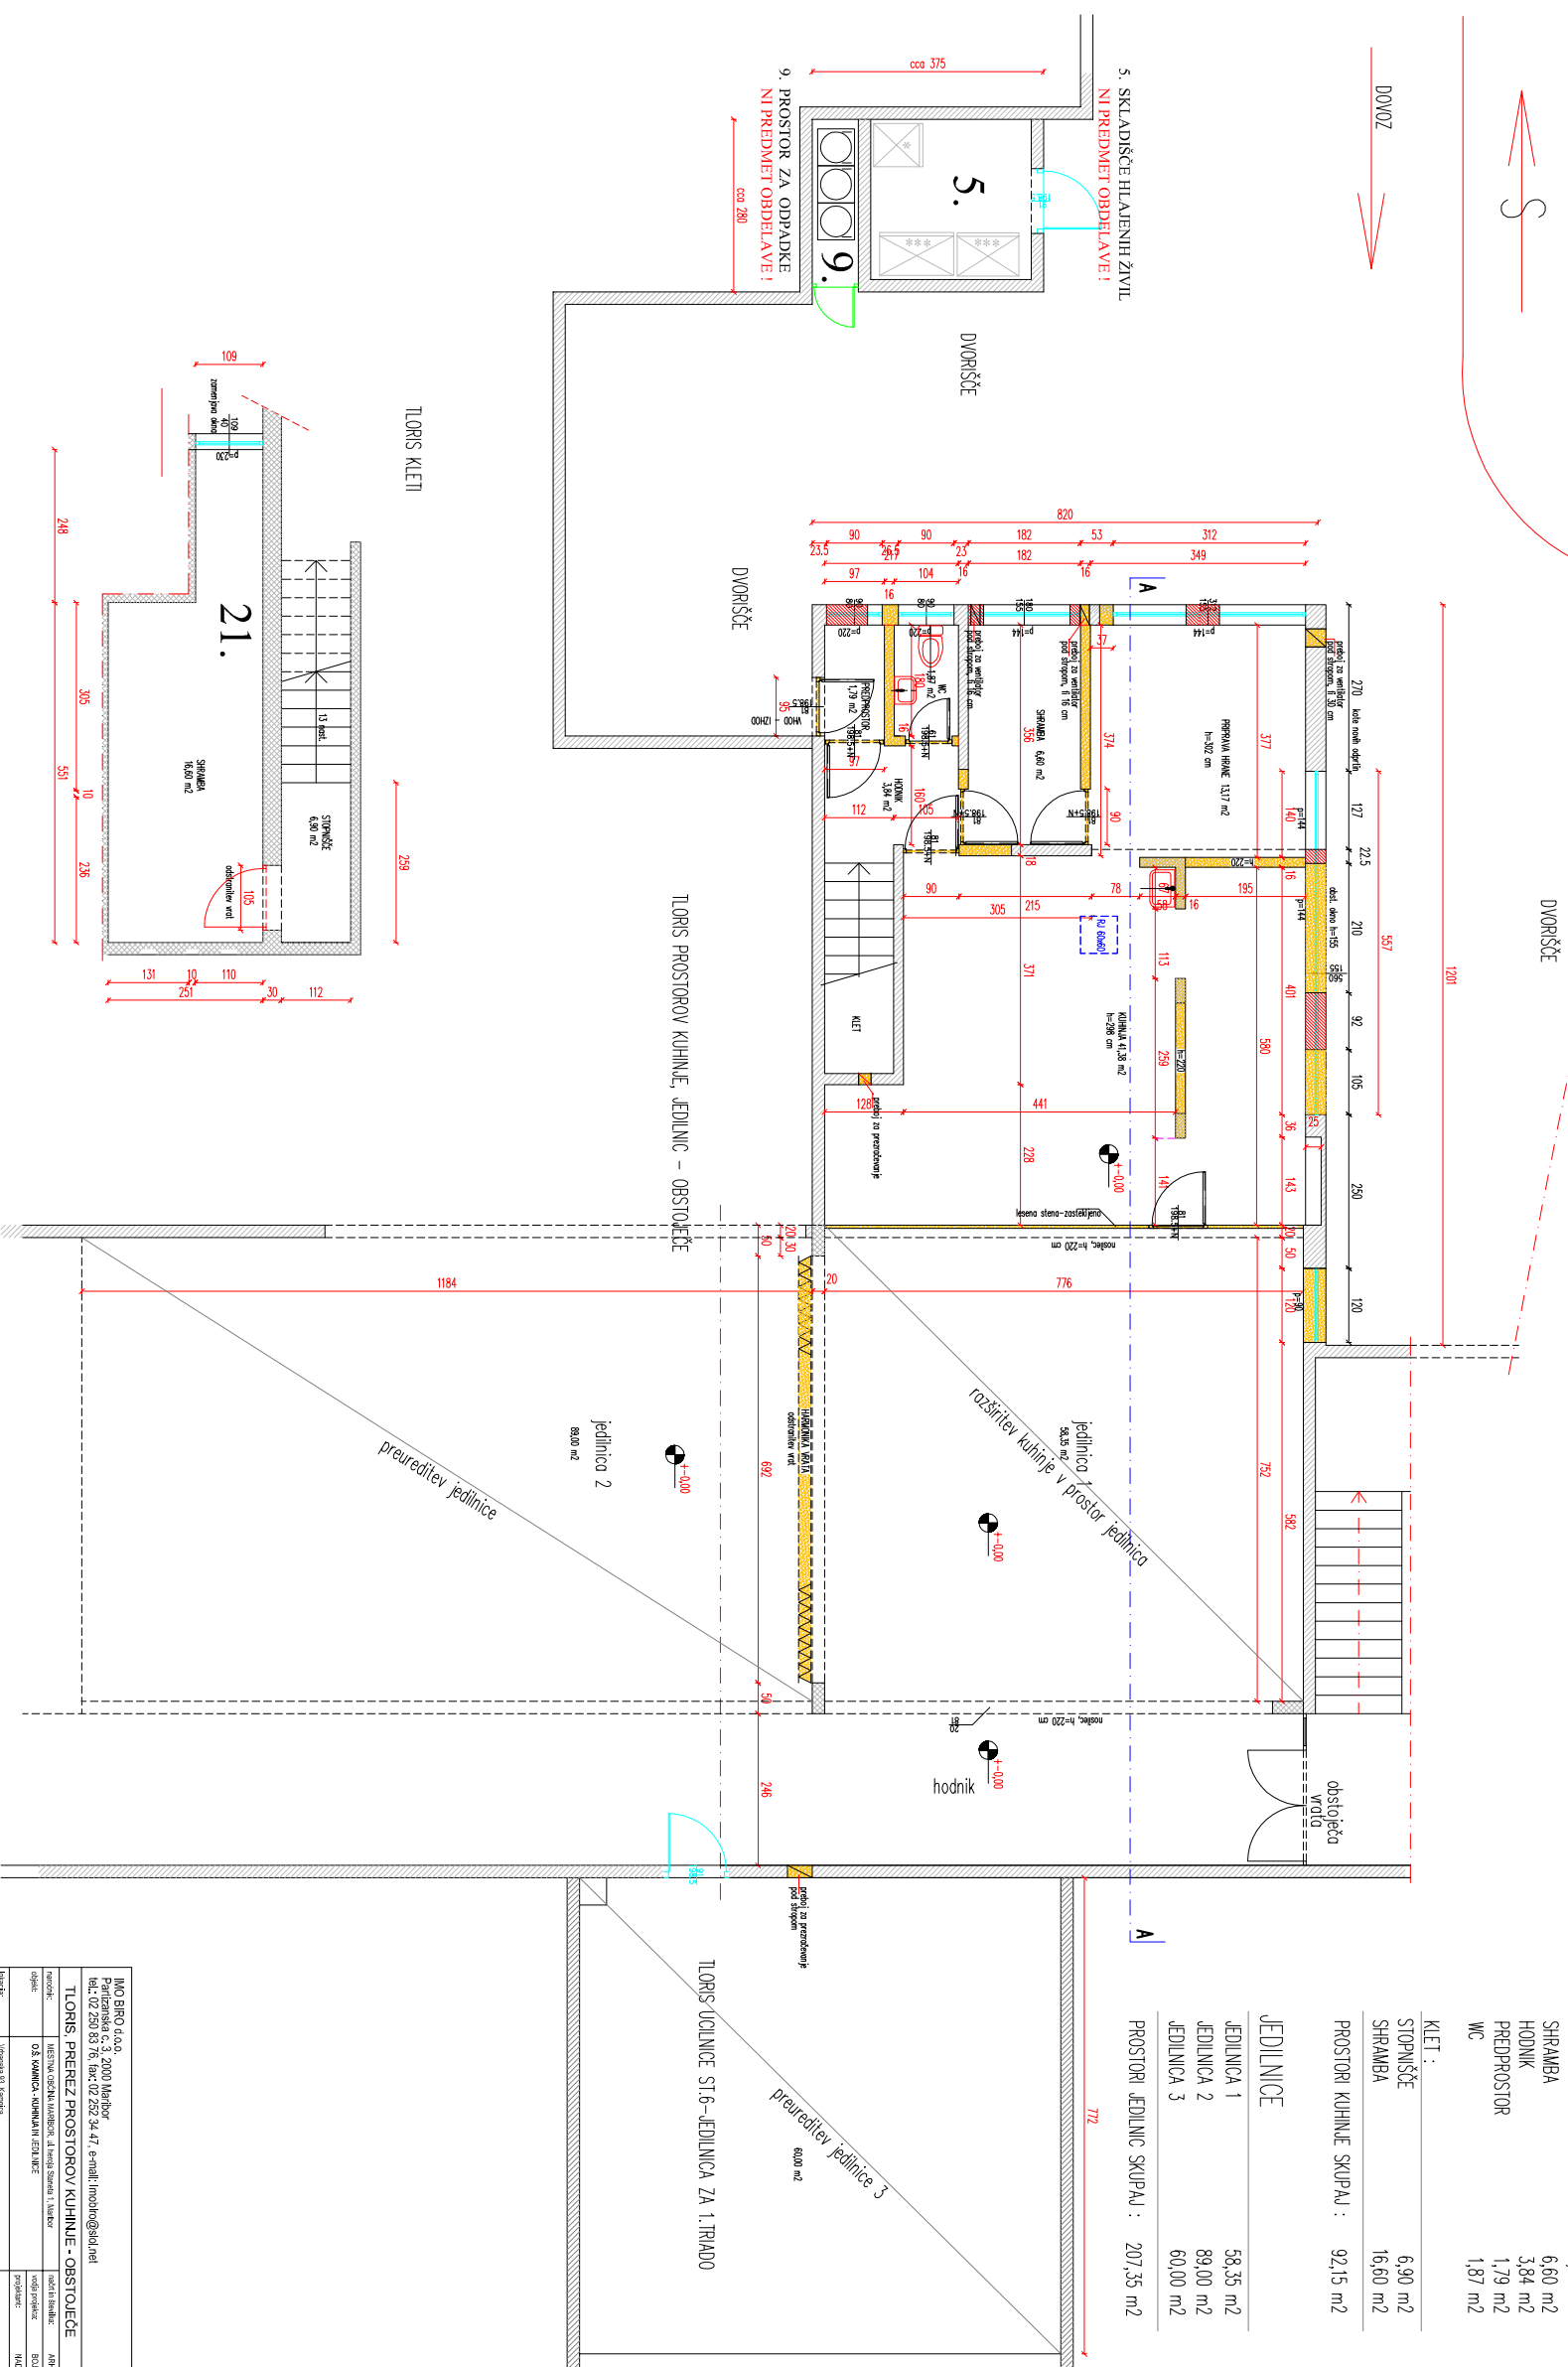

TLORS KLETI

TLORS PROSTOROV KUHINJE – OBSTOJEČE

TLORS UČILNICE ST.6 – JEDILNICA ZA 1. TRIADNO

<p>opombe:</p>		<p>1</p>	