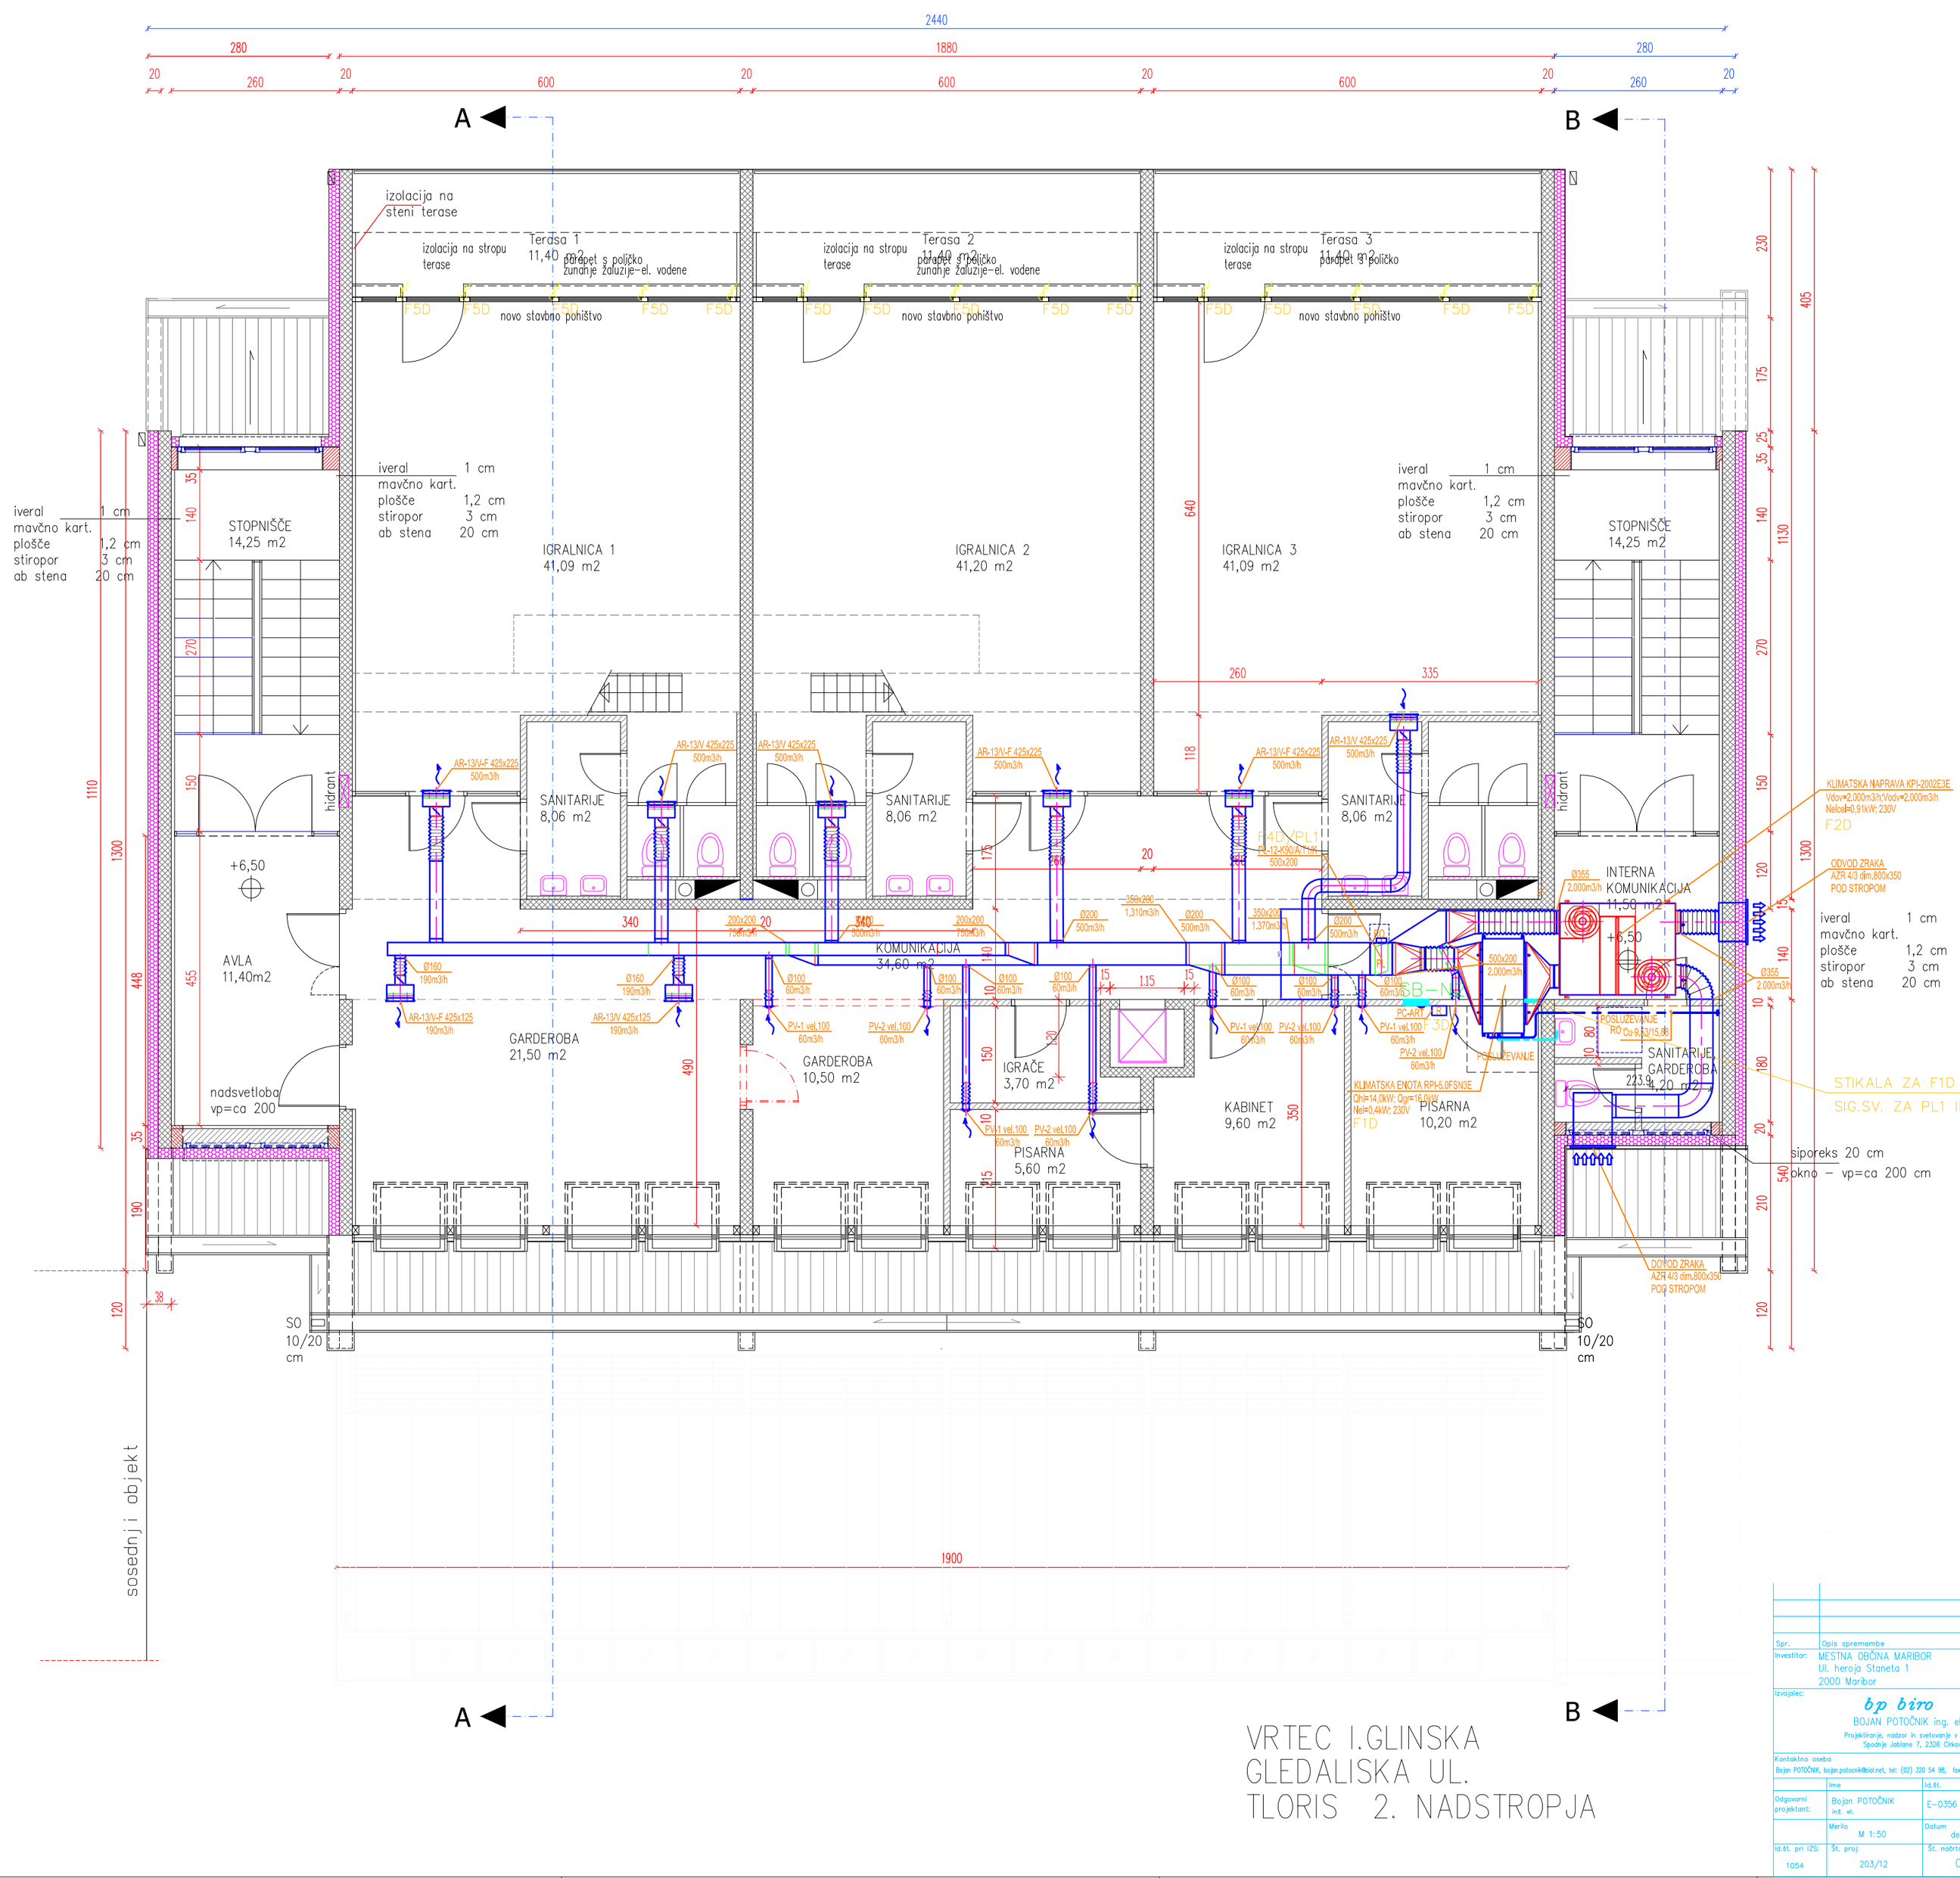


VRTEC I.GLINSKA
GLEDALISKA UL.
TLORIS 2. NADSTROPJA

| Spr. | Opis spremembe | Datum | Podpis |
|---|---|---|---|

Investitor: MESTNA OBČINA MARIBOR, Ul. heroja Staneta 1, 2000 Maribor

Izvajalec: bp biro, BOJAN POTOČNIK ing. el., s.p., Projektiranje, nadzor in svetovanje v elektrotehniki, Spodnje Jablane 7, 2326 Cirkovce

Kontaktna oseba: Bojan POTOČNIK, bojan.potocnik@siol.net, tel: (02) 320 54 98, fax: 05 99 50 819

| | Ime | id.št. | Podpis |
|---|---|---|---|
| Odgovorni projektant: | Bojan POTOČNIK ing. el. | E-0356 | |
| Merilo | M 1:50 | Datum | december 2012 |
| id.št. pri IZS: | Št. proj: | Št. načrta: | |
| 1054 | 203/12 | 02515/12 | |

Objekt / Lokacija:
VRTEC IVANA GLINŠKA
Gledališka ul. 6, 2000 Maribor
ENERGETSKA PRENOVA VRTCA

Vsebina / naslov risbe:
Električne inštalacije in električna oprema
TLORIS 2.NADSTROPJA

| Šifra dejavnosti: | 7 1 . 1 2 9 | Vrsta projekta | P Z I |
|---|---|---|---|
| Matična št.: | 5 3 8 8 6 1 7 0 0 0 | Št.prik.: | 4–E13 |