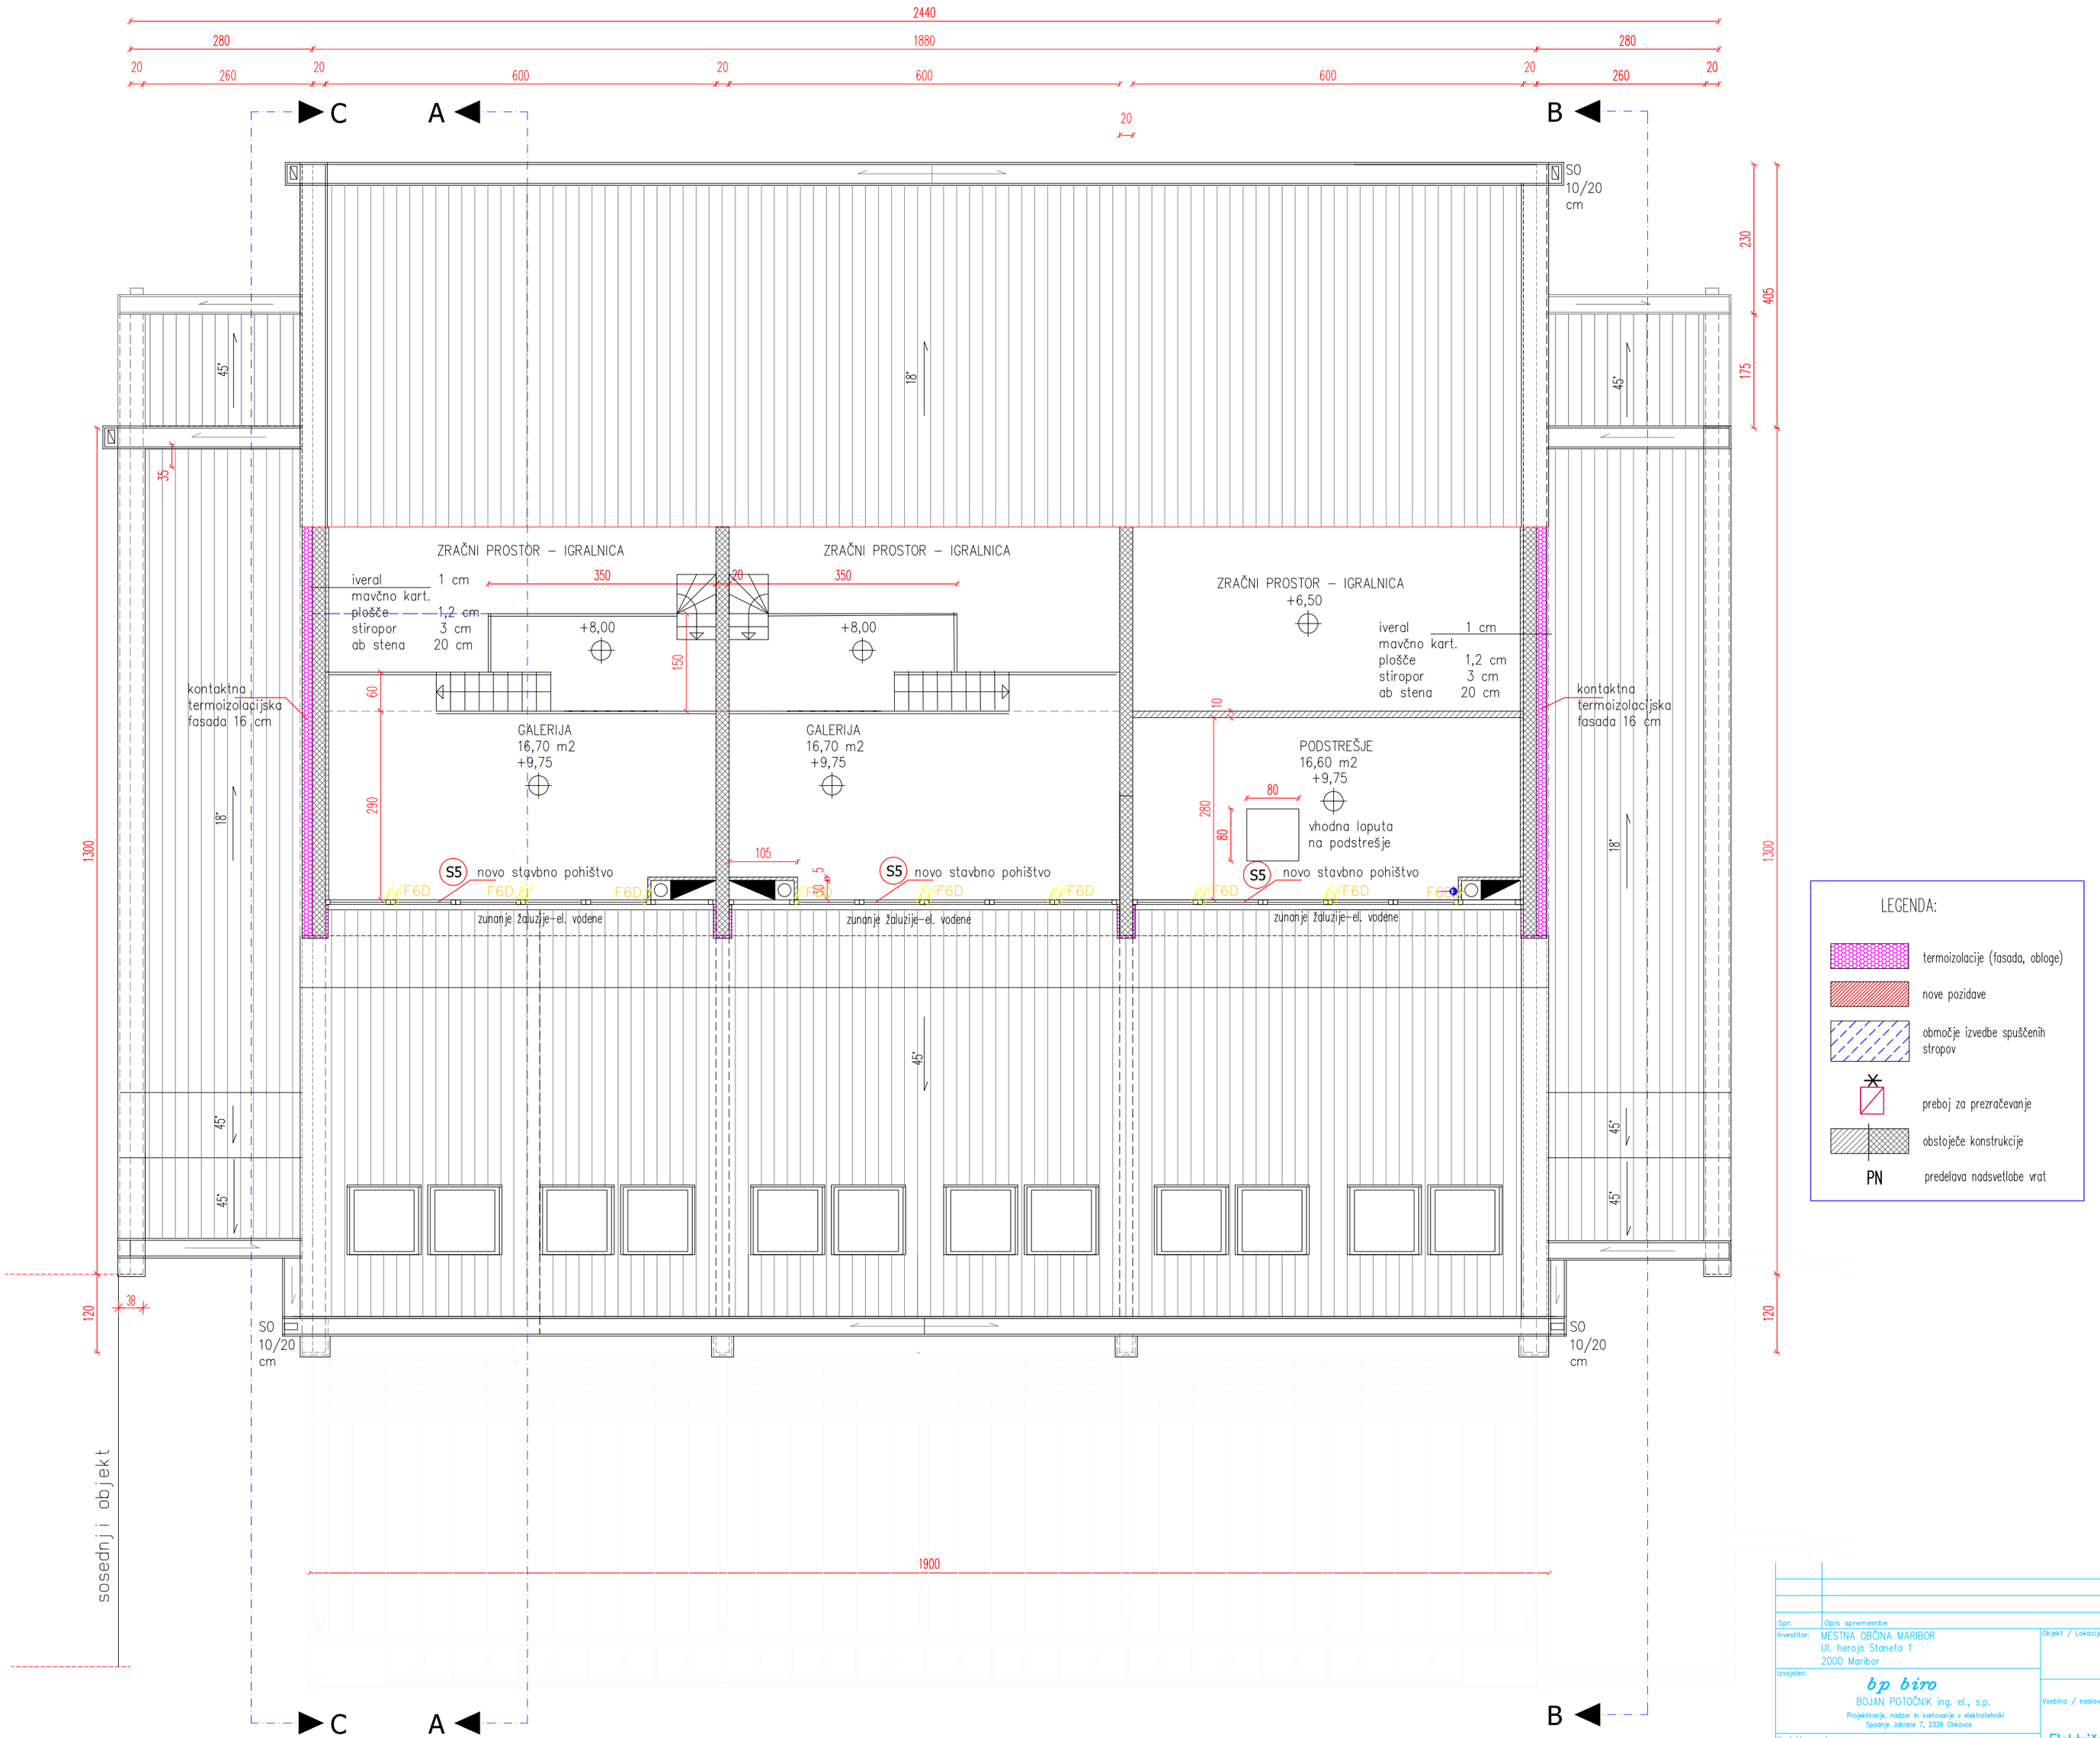

LEGENDA:

- termoizolacije (fasada, obloge)
- nove pozidave
- območje izvedbe spuščenih stropov
- preboj za prezračevanje
- obstoječe konstrukcije
- PN predelava nadsvetlobe vrat

Spr.	Opis spremembe	Datum	Podpis

Investitor: MESTNA OBČINA MARIBOR
Ul. heroja Staneta 1
2000 Maribor

Izvajalec: bp biro
BOJAN POTOČNIK ing. el., s.p.
Projektiranje, nadzor in svetovanje v elektrotehniki
Spodnje Jablane 7, 2326 Cirkovce

Kontaktna oseba: Bojan POTOČNIK, bojan.potocnik@siol.net, tel: (02) 330 54 88, fax: 05 99 50 819

	Ime	Id.št.	Podpis
Odgovorni projektant:	Bojan POTOČNIK inž. el.	E-0356	

Merilo: M 1:50
Datum: december 2012
Id.št. pri IZS: 1054
Št. proj: 203/12
Št. načrta: 02515/12

Objekt / Lokacija:
VRTEC IVANA GLINŠKA
Gledališka ul. 6, 2000 Maribor
ENERGETSKA PRENOVA VRTCA

Vsebina / naslov risbe:
Električne inštalacije in električna oprema
TLORIS MANSARDE

Šifra dejavnosti: 71.129
Vrsta projekta: PZI
Matična št.: 5388617000
Št.pril.: 4–E14