
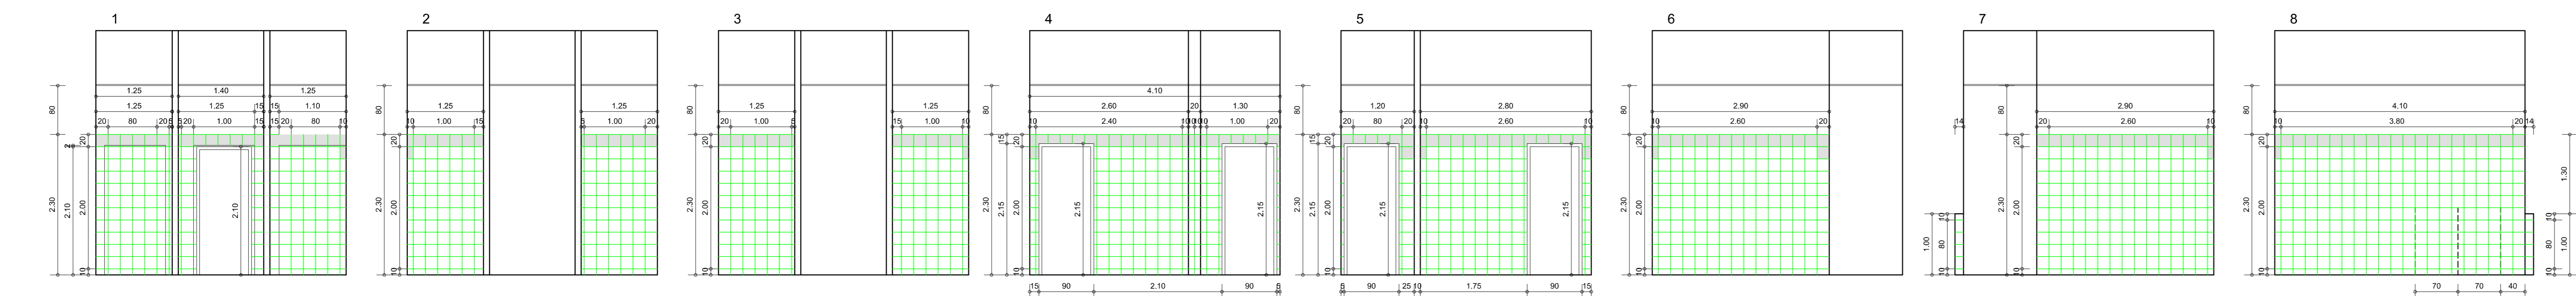


A			
SPREJETA	OPIS SPREJETA	datum	POSREJ.
MERE PREVERTITIVA OBJEKTU	VRSTA PR:	PZI	ST.PR.: 1302
VSEBINA: TLOVIS PRITILČJA	STENSKA KERAMIKA	MERILO: 1:50	LIST: K - 2
PROJEKTIVNI BIRO 91 d.o.o.	NAROČNIK: MESTNA OBČINA MARIBOR	V.P./C.FAITH: A/256	SPR:
KL.ŠT.: 125	ULICA HERCUJA STANETA 1, MARIBOR	P.N./C.FAITH: A/256	
PROJEKTOVALEC:	OBJEKT: OŠ PREŠHIV VORANC, MARIBOR	NAČRT:	
KL.ŠT.: 125	K.D. VOŠKŠKA VRATA	ARHITEKTURA	
	ZA GRADNJO: REKONSTRUKCIJA SANITARU		

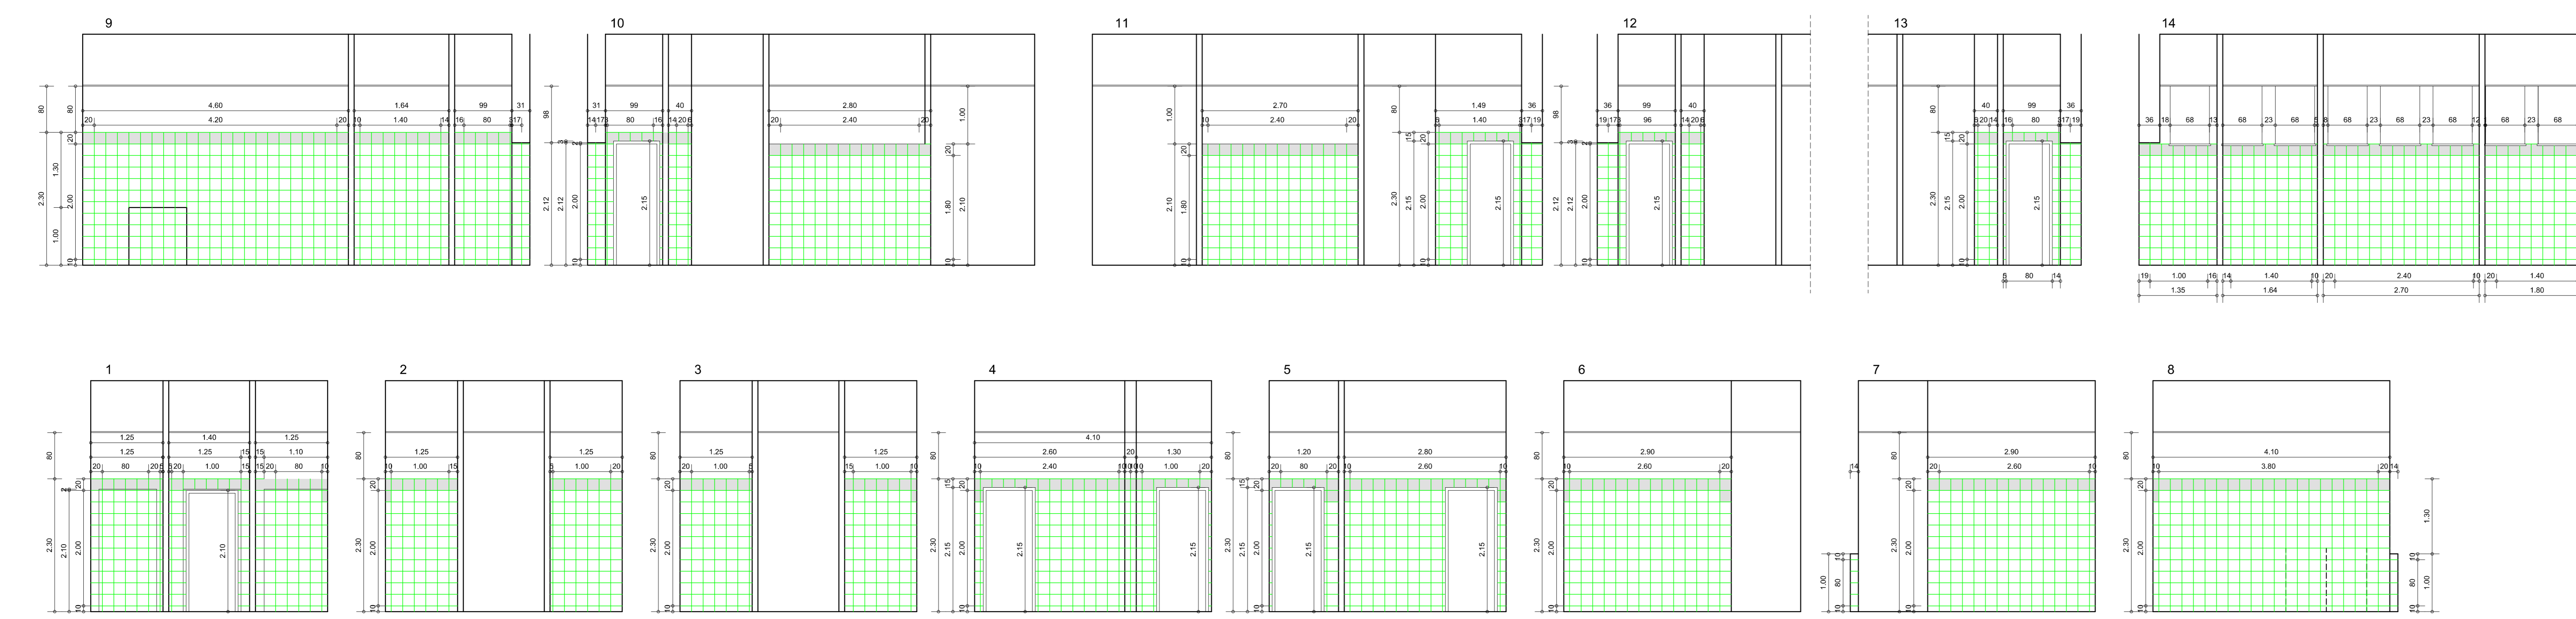

A			
SPREJETA	OPIS SPREJETA	datum	POSREJ.
MERE PREVERTITIVA OBJEKTU	VRSTA PR:	PZI	ST.PR.: 1302
VSEBINA: TLOVIS 1. IN 2.NADSTROPJA	STENSKA KERAMIKA	MERILO: 1:50	LIST: K - 4
PROJEKTIVNI BIRO 91 d.o.o.	NAROČNIK: MESTNA OBČINA MARIBOR	V.P./C.FAITH: A/256	SPR:
KL.ŠT.: 125	ULICA HERCUJA STANETA 1, MARIBOR	P.N./C.FAITH: A/256	
PROJEKTOVALEC:	OBJEKT: OŠ PREŠHIV VORANC, MARIBOR	NAČRT:	
KL.ŠT.: 125	K.D. VOŠKŠKA VRATA	ARHITEKTURA	
	ZA GRADNJO: REKONSTRUKCIJA SANITARU		