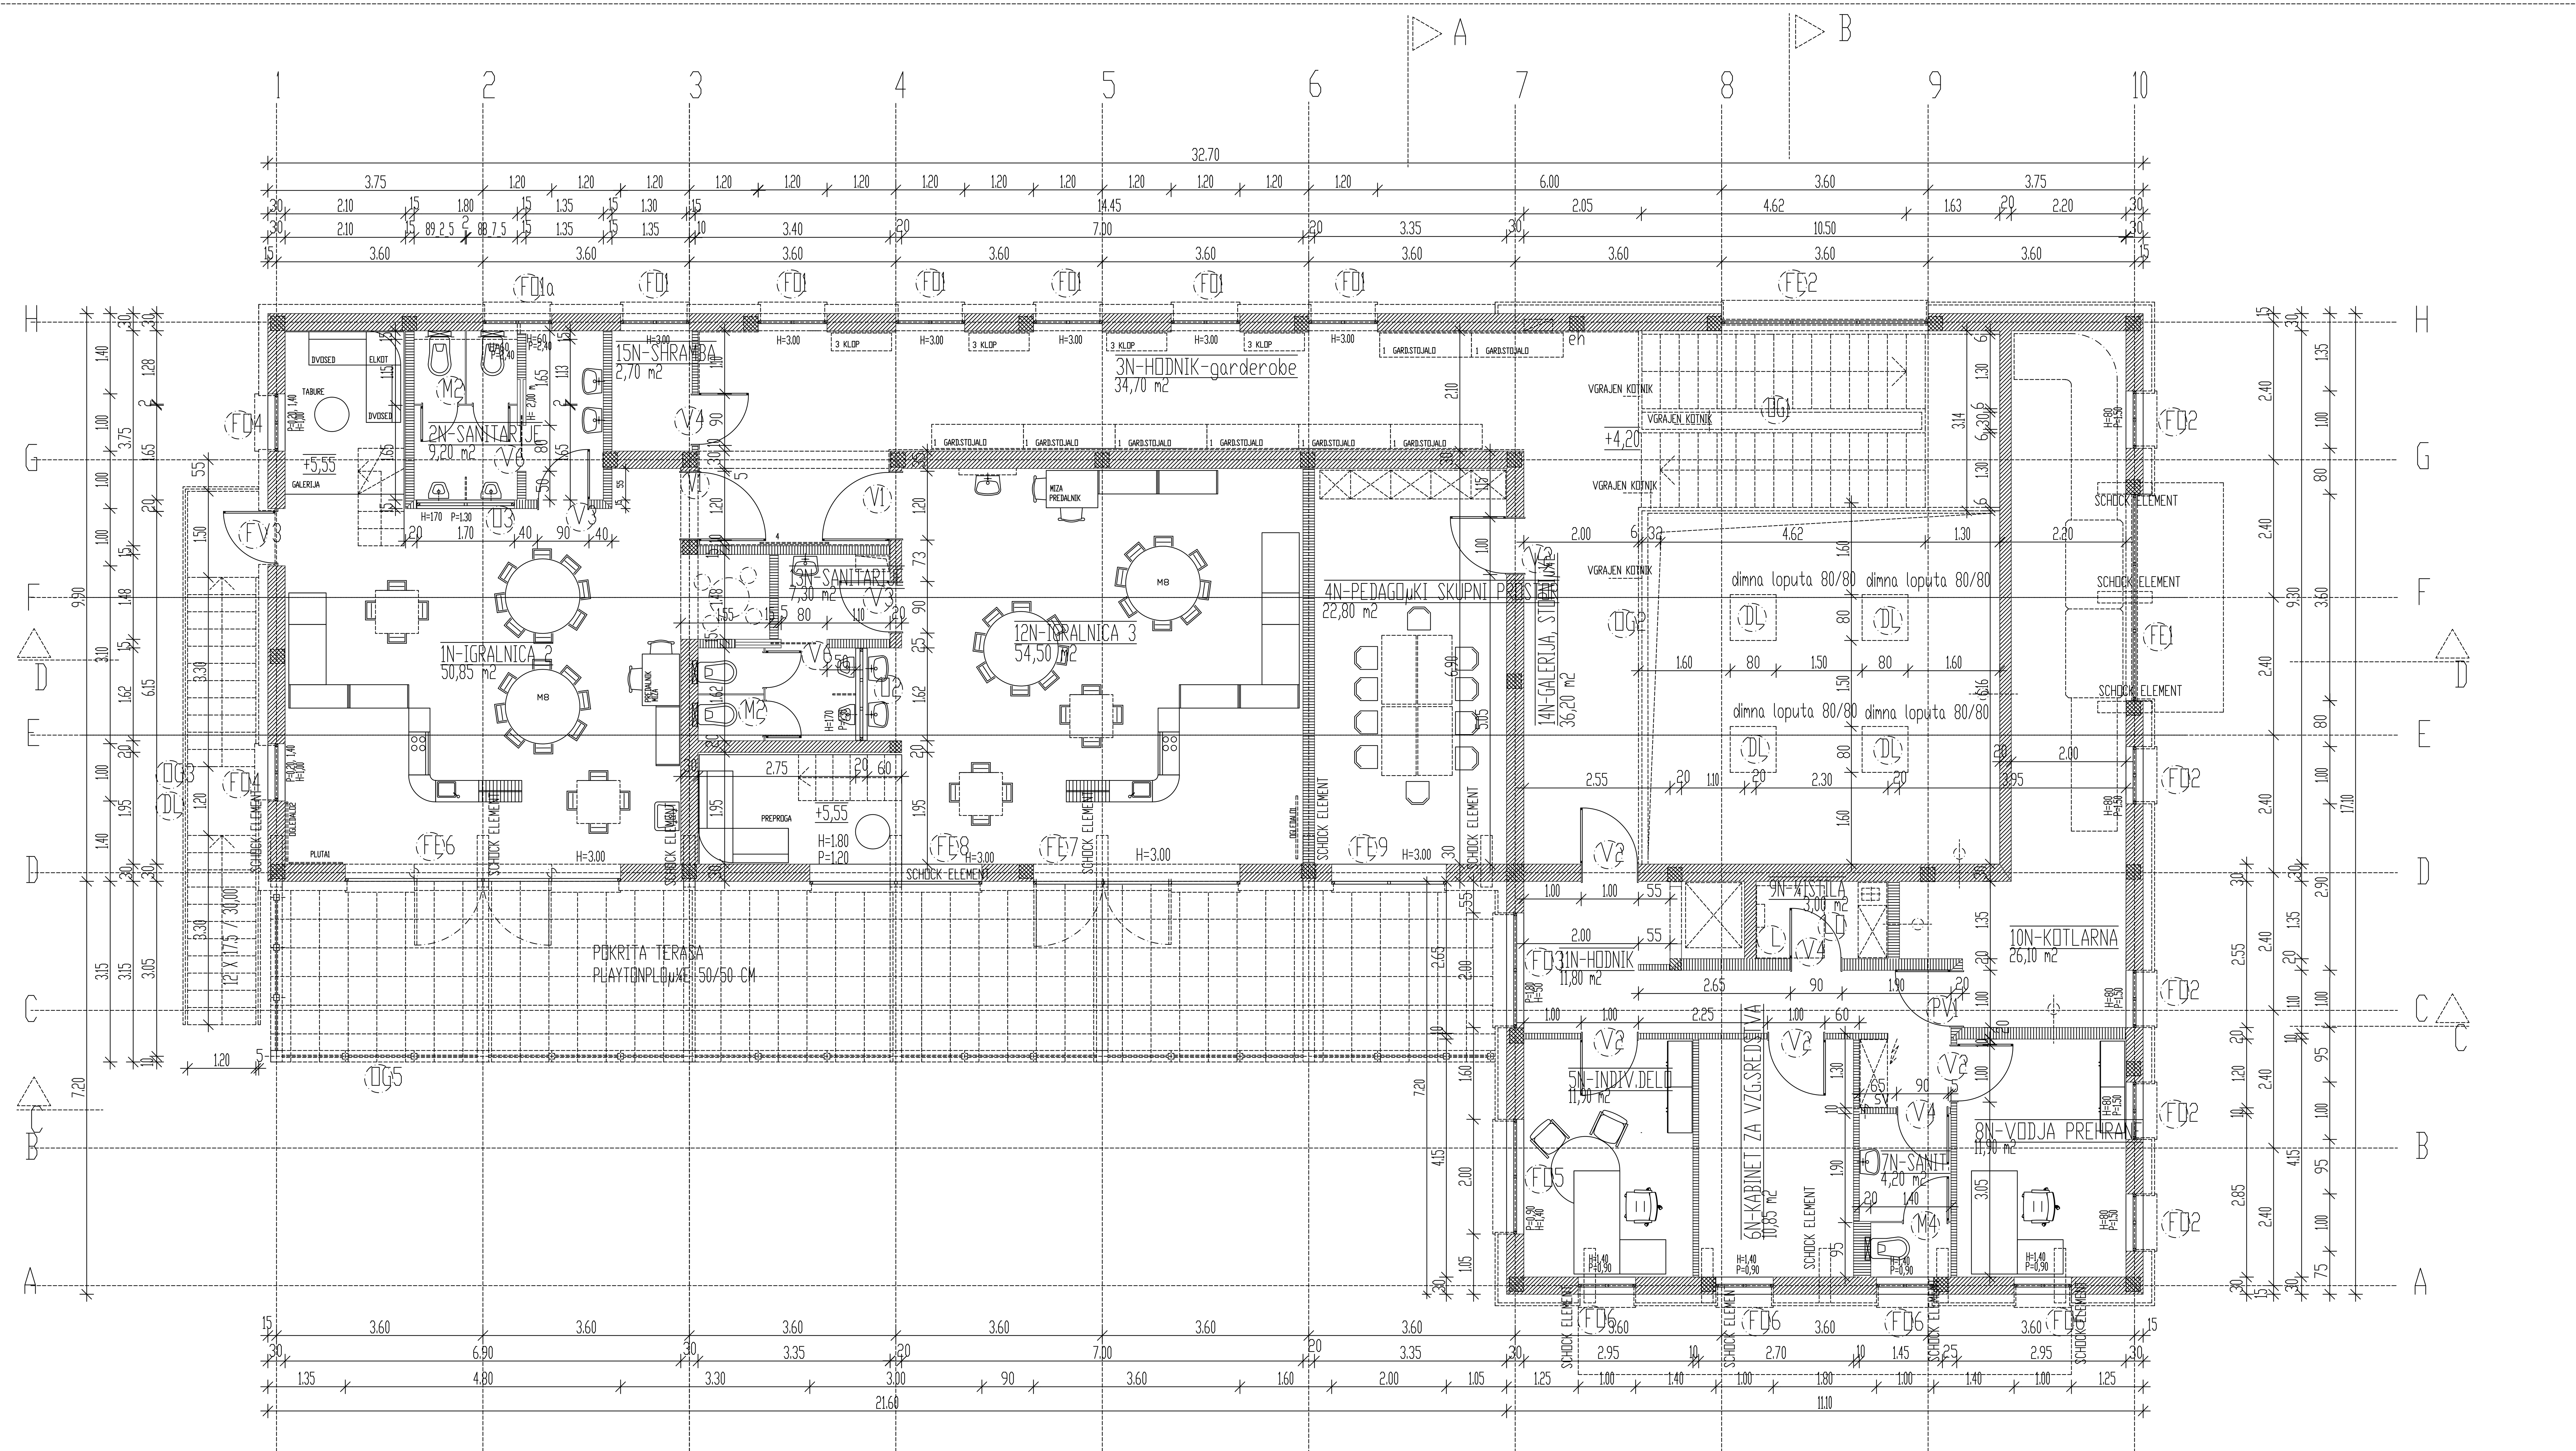

LEGENDA

- OPEKA
- ARMIRANI BETON
- BETON
- TOPLOTNA IZOLACIJA

+0,00 = 303,20

Sprememba	NOVEMBER 2013	Podpis
	Projekta inženiring Ptuj d.o.o. 2250 Ptuj, Trstenjakova 2	
Investitor	MESTNA OB¼INA MARIBOR ULICA HEROJA STANETA 1 2000 MARIBOR	
Objekt	VRTEC STUDENCI MARIBOR - ENOTA PEKR	
Vrsta projekta	PZI	
Vrsta nacrta	ARHITEKTURA	
Risba	TLORIS 1.NADSTROPJA	
Odgovorni projektant	BRANKO ¼EPI&,univ.dipl.inP.arh. Id.st. ZAPS 0349	
Obdelal	BISERKA BRODEJ,grad.teh.	
stevilka projekta	120-44-58-10	Merilo 1:50
Datum	JULIJ 2011	st. risbe 04