



PREREZ D-D

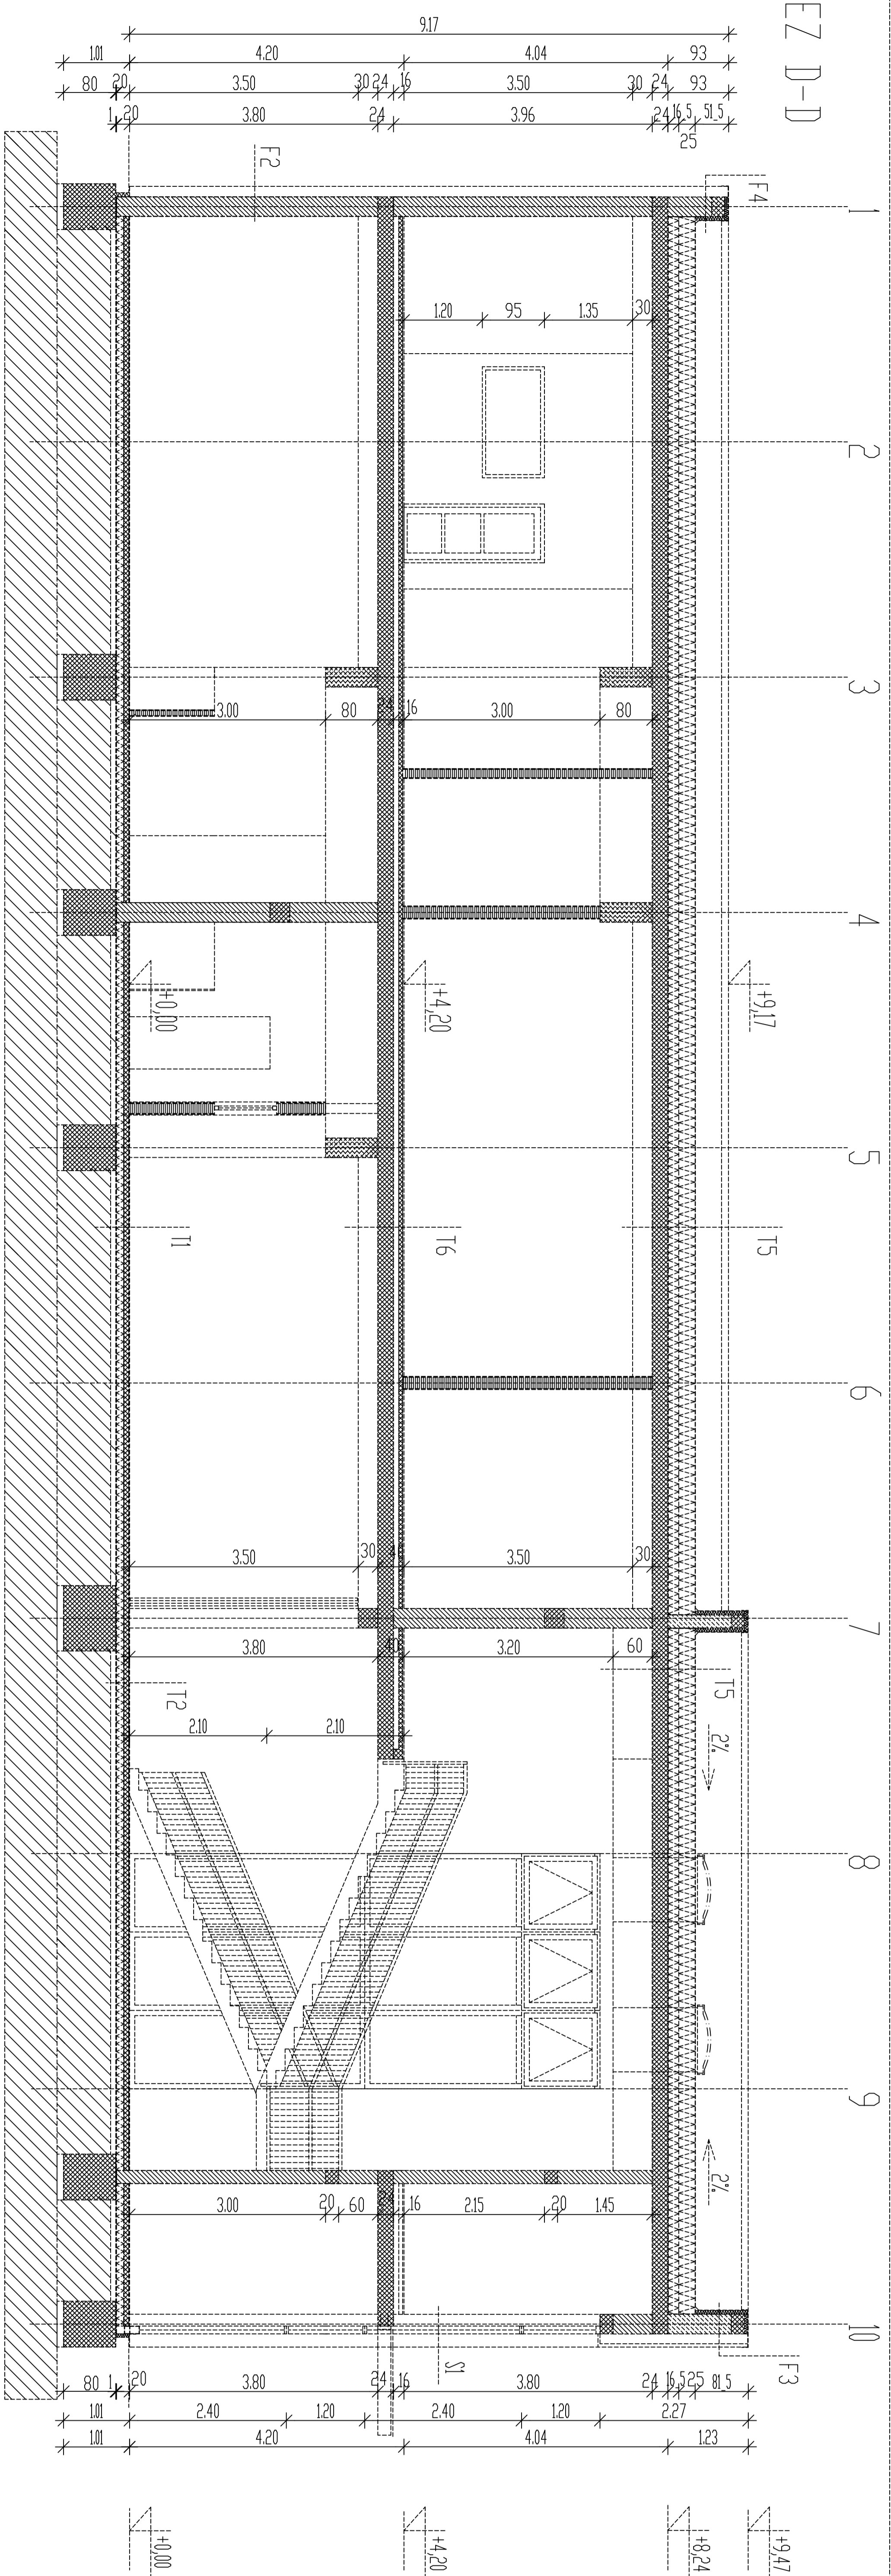

PREREZ B-B

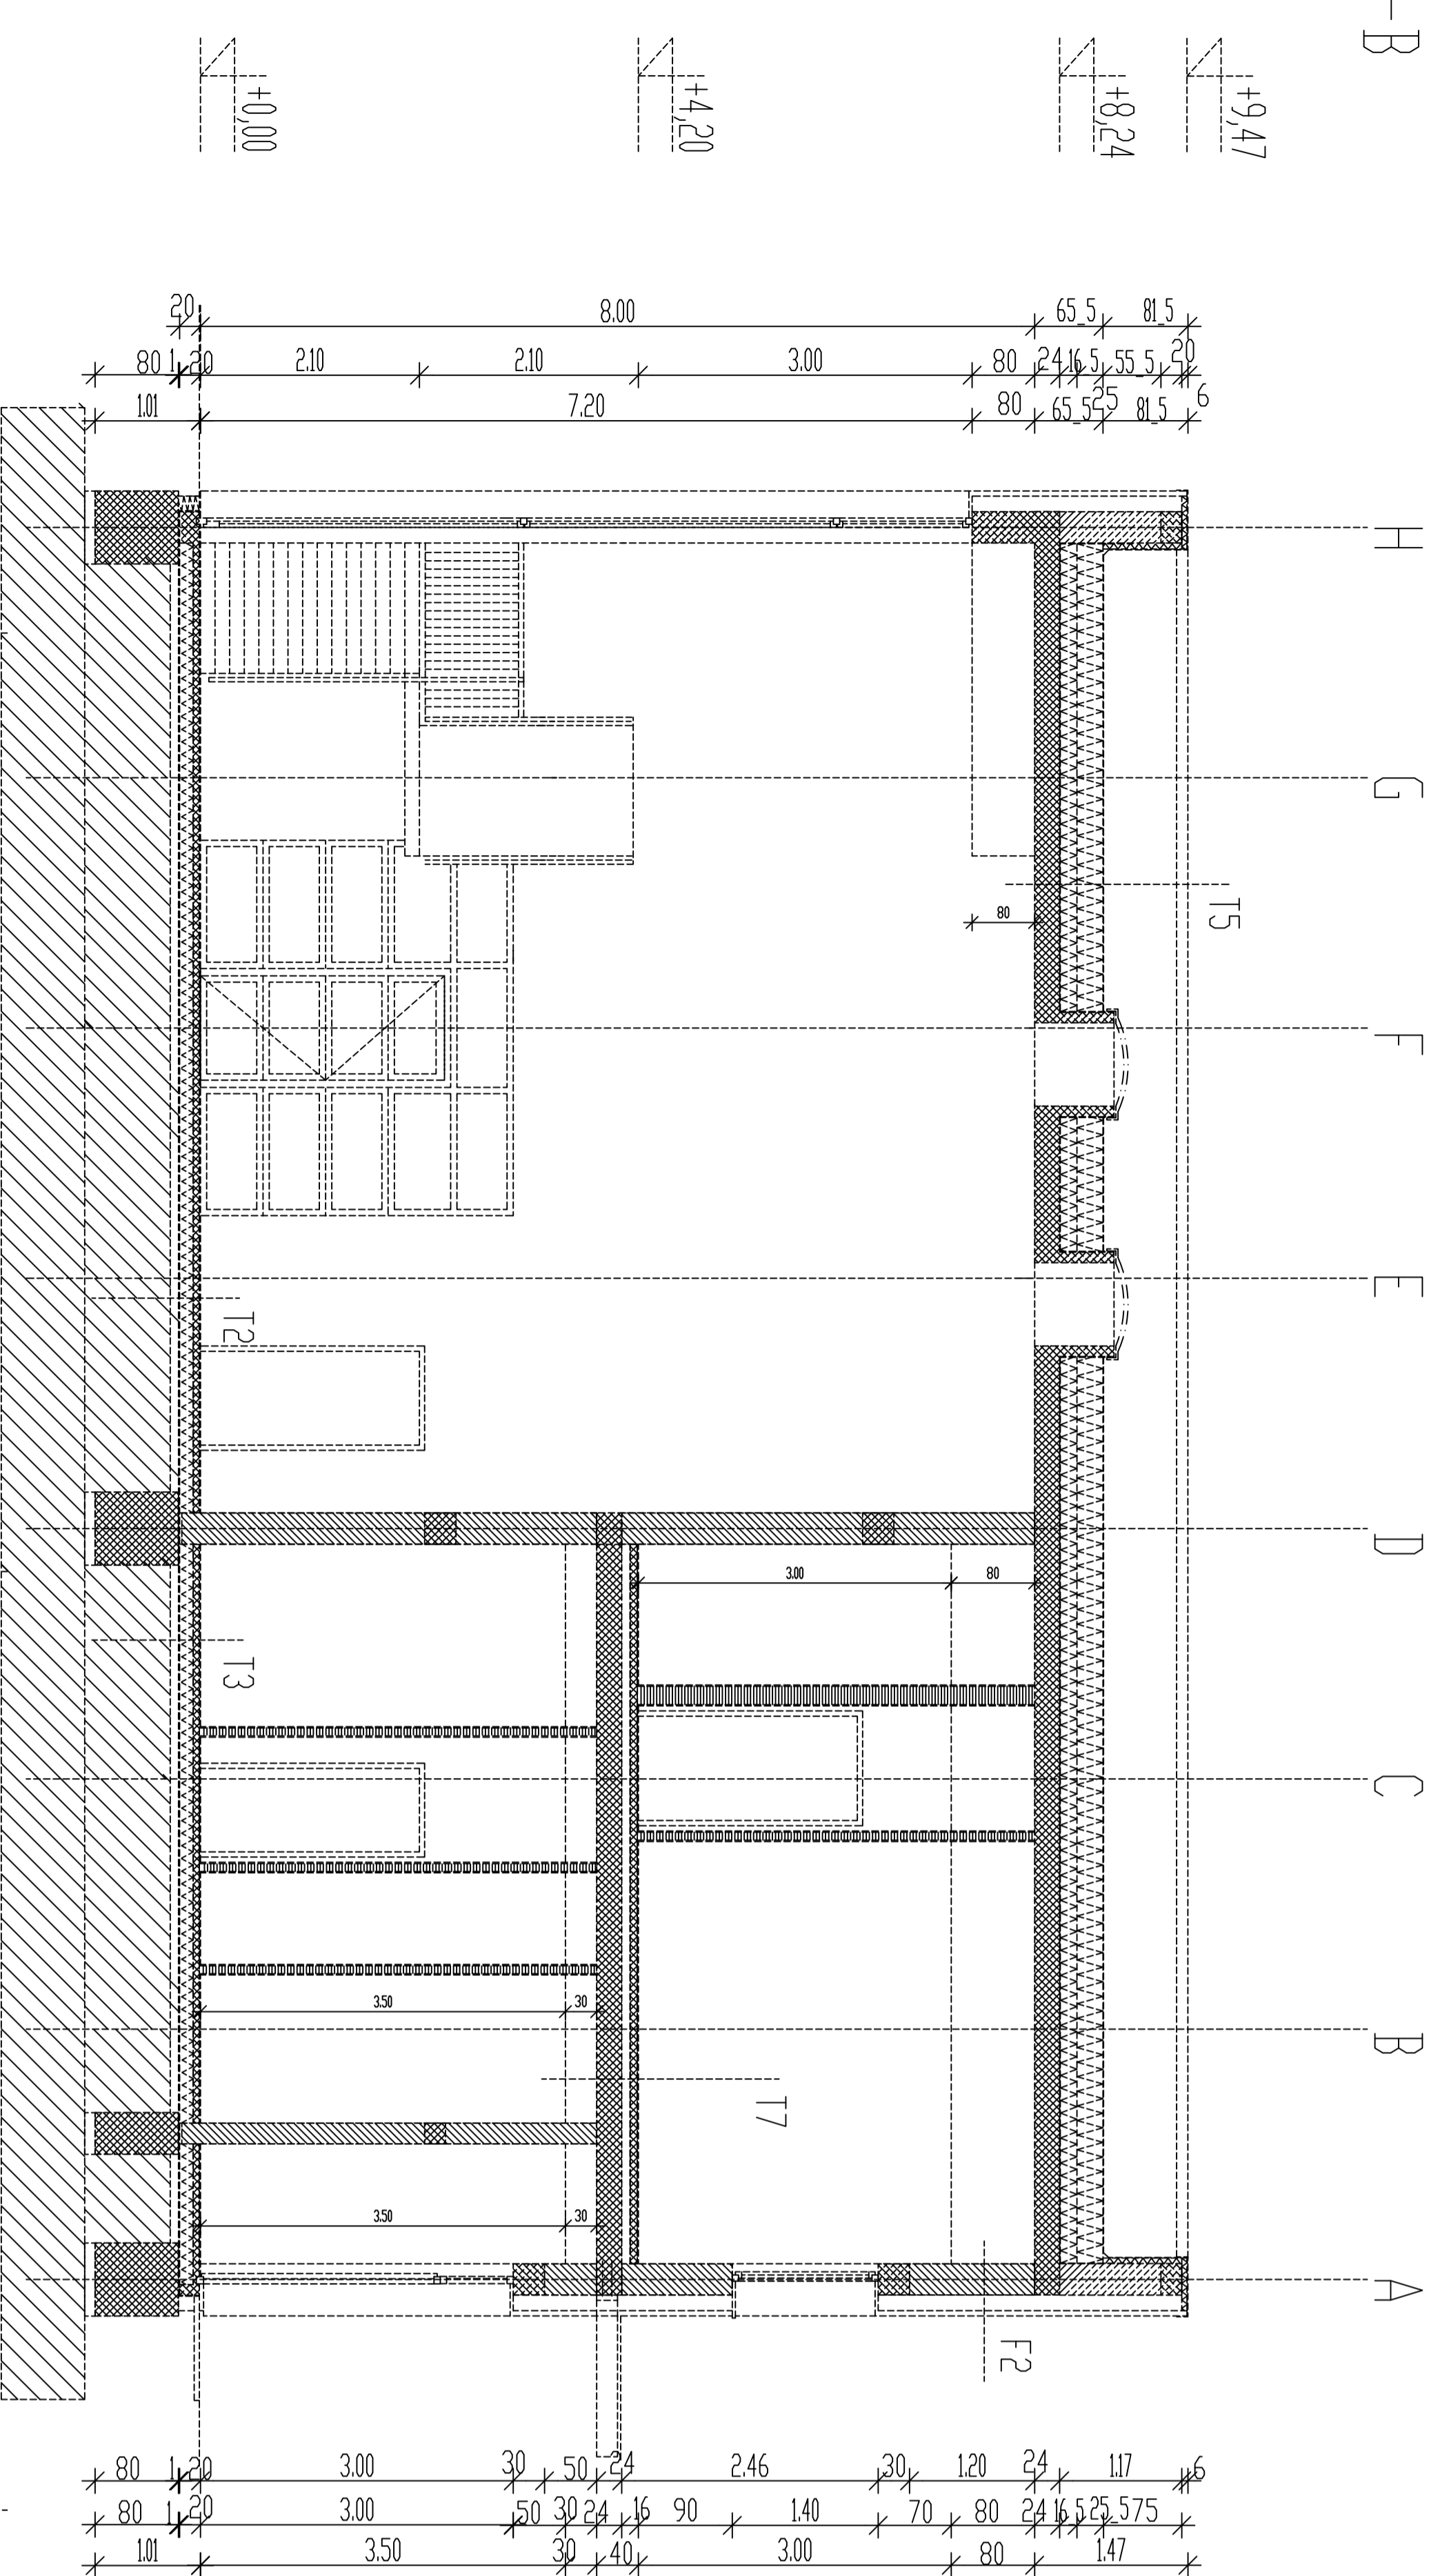

**Projekta**  
Inženjering Ptuj

Investitor: **OPERA**  
KOLEGIJUM ZA VEŠTAČENJE  
DOLNA MENOVA  
2000 HANJIBOR

Objekt: **VRTEC STUĐENCI MARIBOR - ENOTA POKRIVANJE**

Vrsta projekta: **ARHITEKTURA**

Vrsta osnutka: **PREREZ B-B; D-D**

Šifra: **120-44-58-10**

Projektant: **BRANI VEŠTAČENJE ARH.**

Objekt: **BISERKA BROJČIČAROVA**

Šifra: **120-44-58-10**

Skala: **1:50**

Datum: **NOVEMBER 2013**

Stranica: **07**

Šifra: **07**

Šifra: **07**

**LEGENDA**

- OPERA
- ARMIRANI BETON
- BETON
- TROJLONNA IZOLACIJA

+0.00 = 303.20

NOVEMBER 2013

Šifra: **07**

