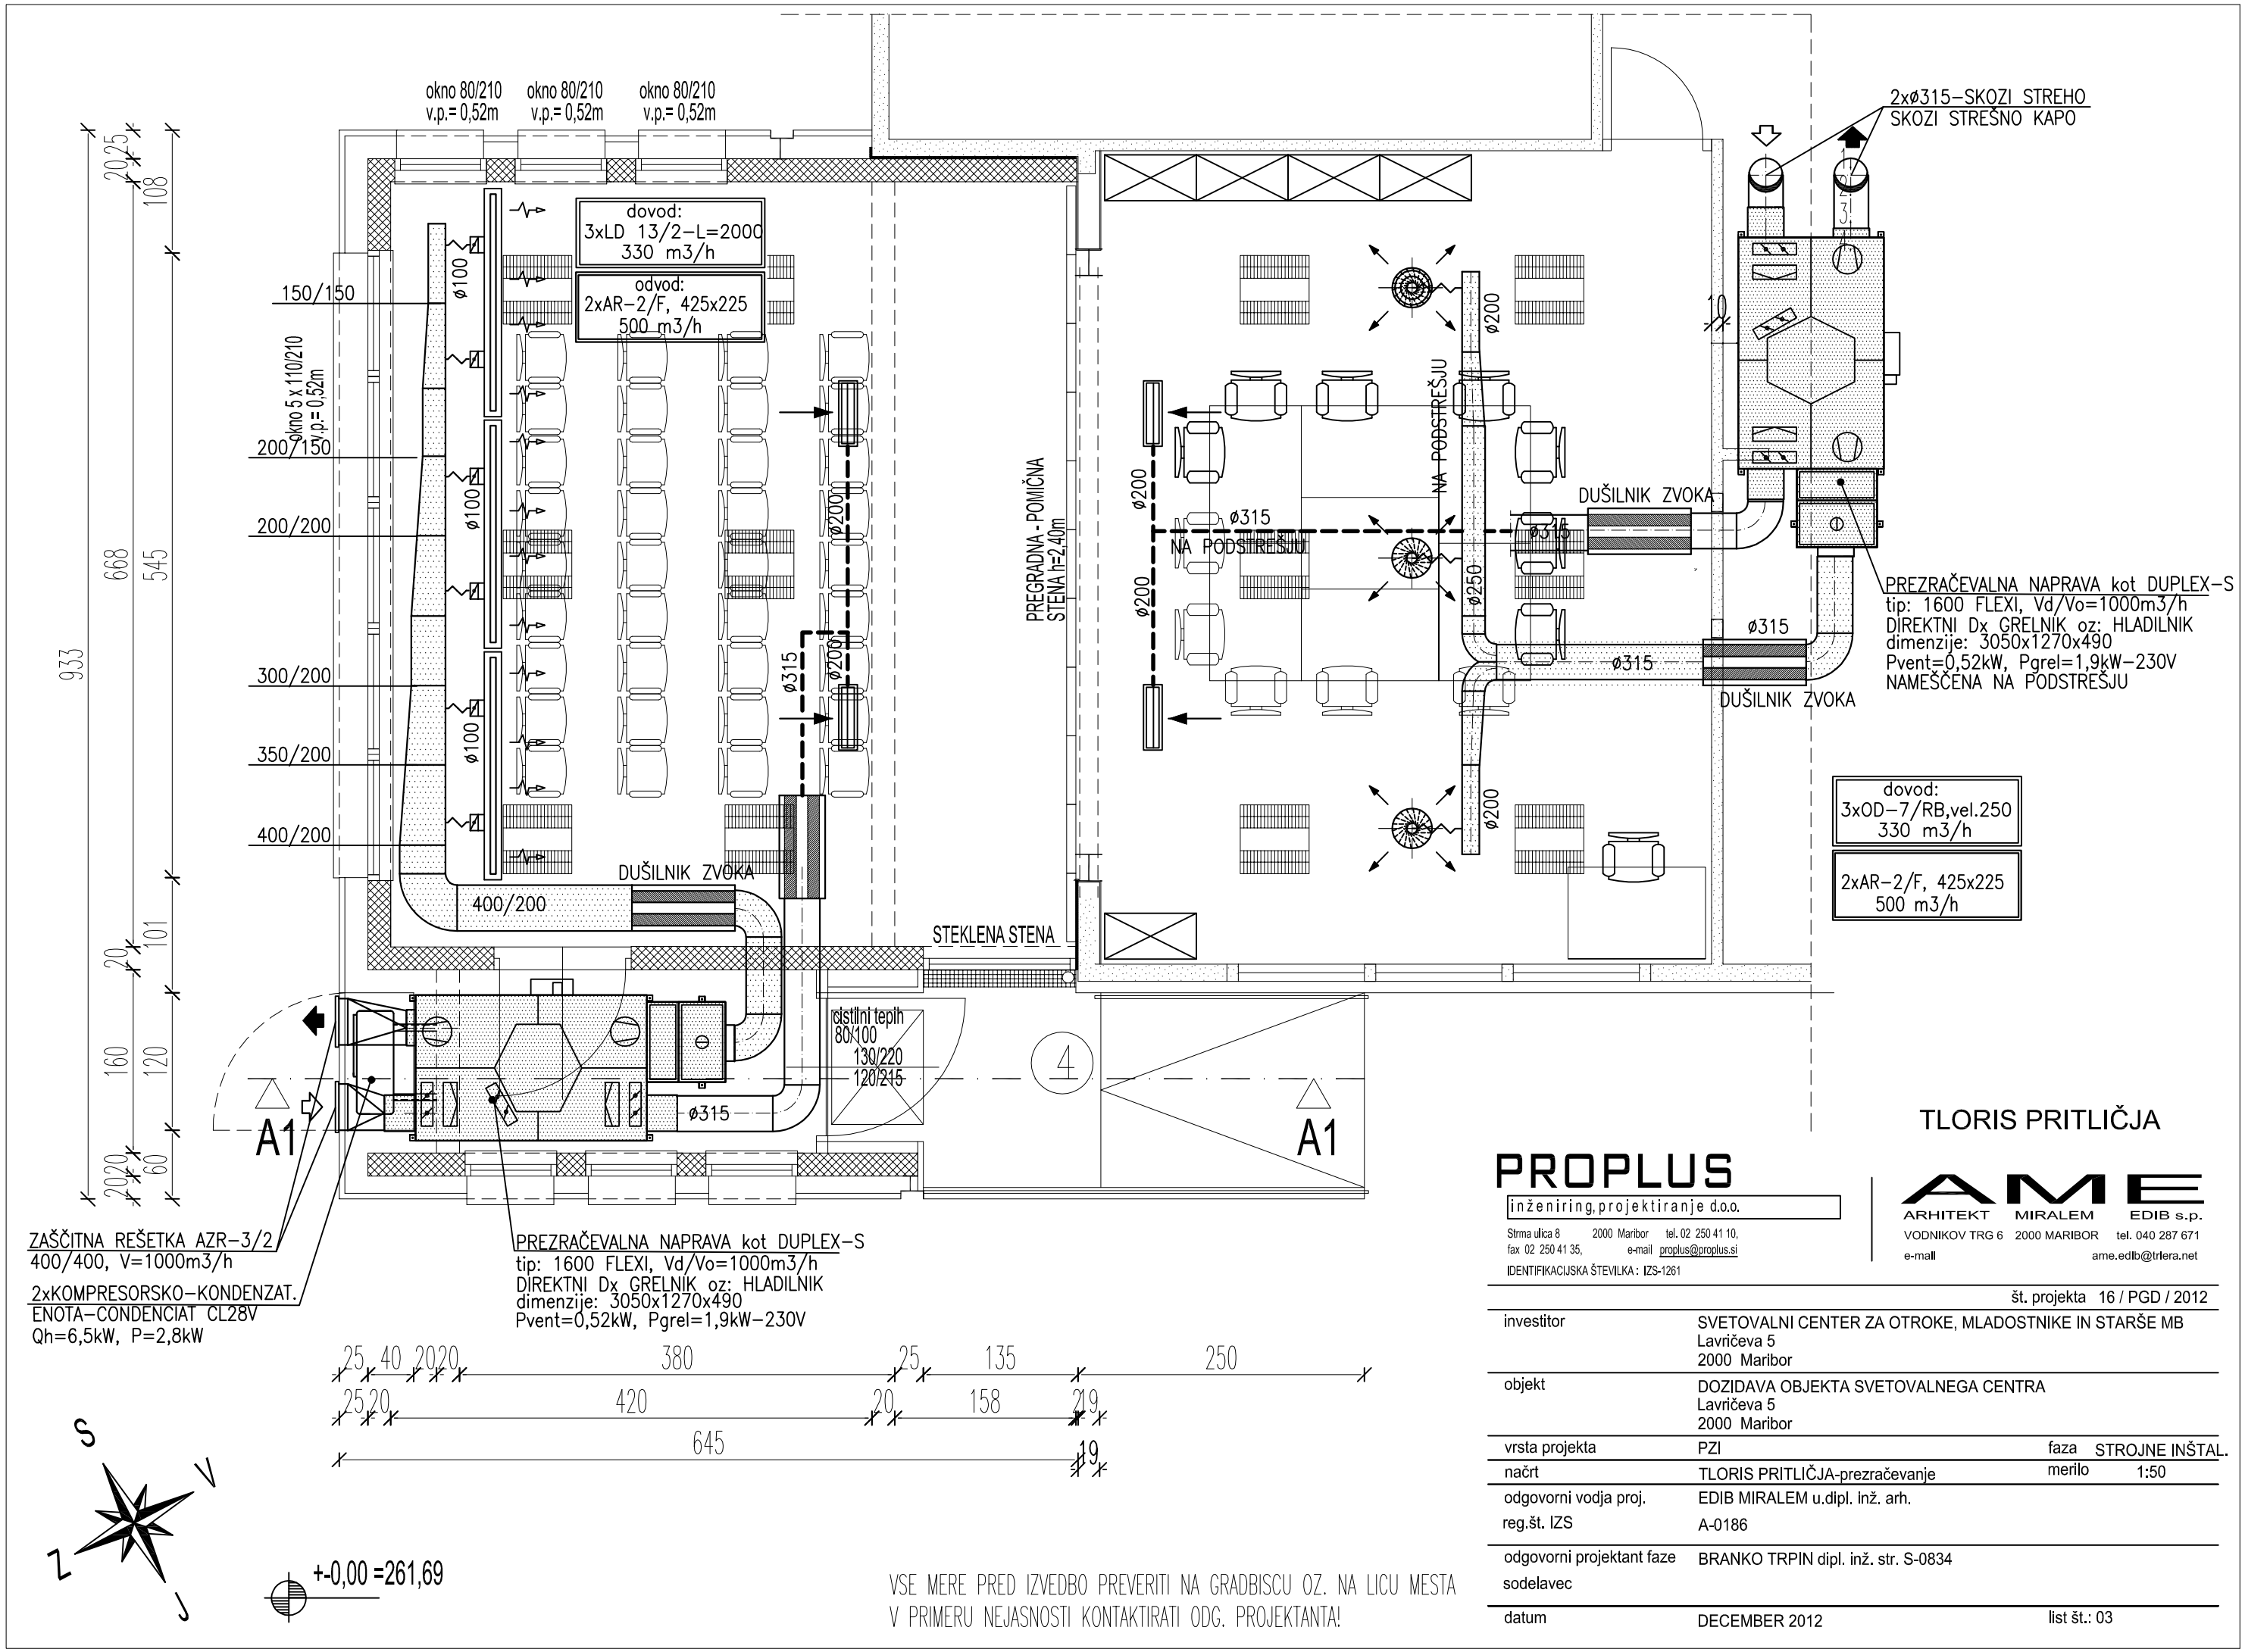


VSE MERE PRED IZVEDBO PREVERITI NA GRADBISCU OZ. NA LICU MESTA
V PRIMERU NEJASNOSTI KONTAKTIRATI ODG. PROJEKTANTA!

# TLORIS PRITLIČJA


PROPLUS
inženiring, projektiranje d.o.o.
Strma ulica 8 2000 Maribor tel. 02 250 41 10,
fax 02 250 41 35, e-mail proplus@proplus.si
IDENTIFIKACIJSKA ŠTEVILKA : IZS-1261

AME
ARHITEKT MIRALEM EDIB s.p.
VODNIKOV TRG 6 2000 MARIBOR tel. 040 287 671
e-mail ame.edib@trlera.net


| | | | |
|---|---|---|---|
| | | | št. projekta 16 / PGD / 2012 |
| investitor | SVETOVALNI CENTER ZA OTROKE, MLADOSTNIKE IN STARŠE MB<br>Lavričeva 5<br>2000 Maribor | | |
| objekt | DOZIDAVA OBJEKTA SVETOVALNEGA CENTRA<br>Lavričeva 5<br>2000 Maribor | | |
| vrsta projekta | PZI | faza | STROJNE INŠTAL. |
| načrt | TLORIS PRITLIČJA-prezračevanje | merilo | 1:50 |
| odgovorni vodja proj.<br>reg.št. IZS | EDIB MIRALEM u.dipl. inž. arh.<br>A-0186 | | |
| odgovorni projektant faze<br>sodelavec | BRANKO TRPIN dipl. inž. str. S-0834 | | |
| datum | DECEMBER 2012 | list št.: 03 | |