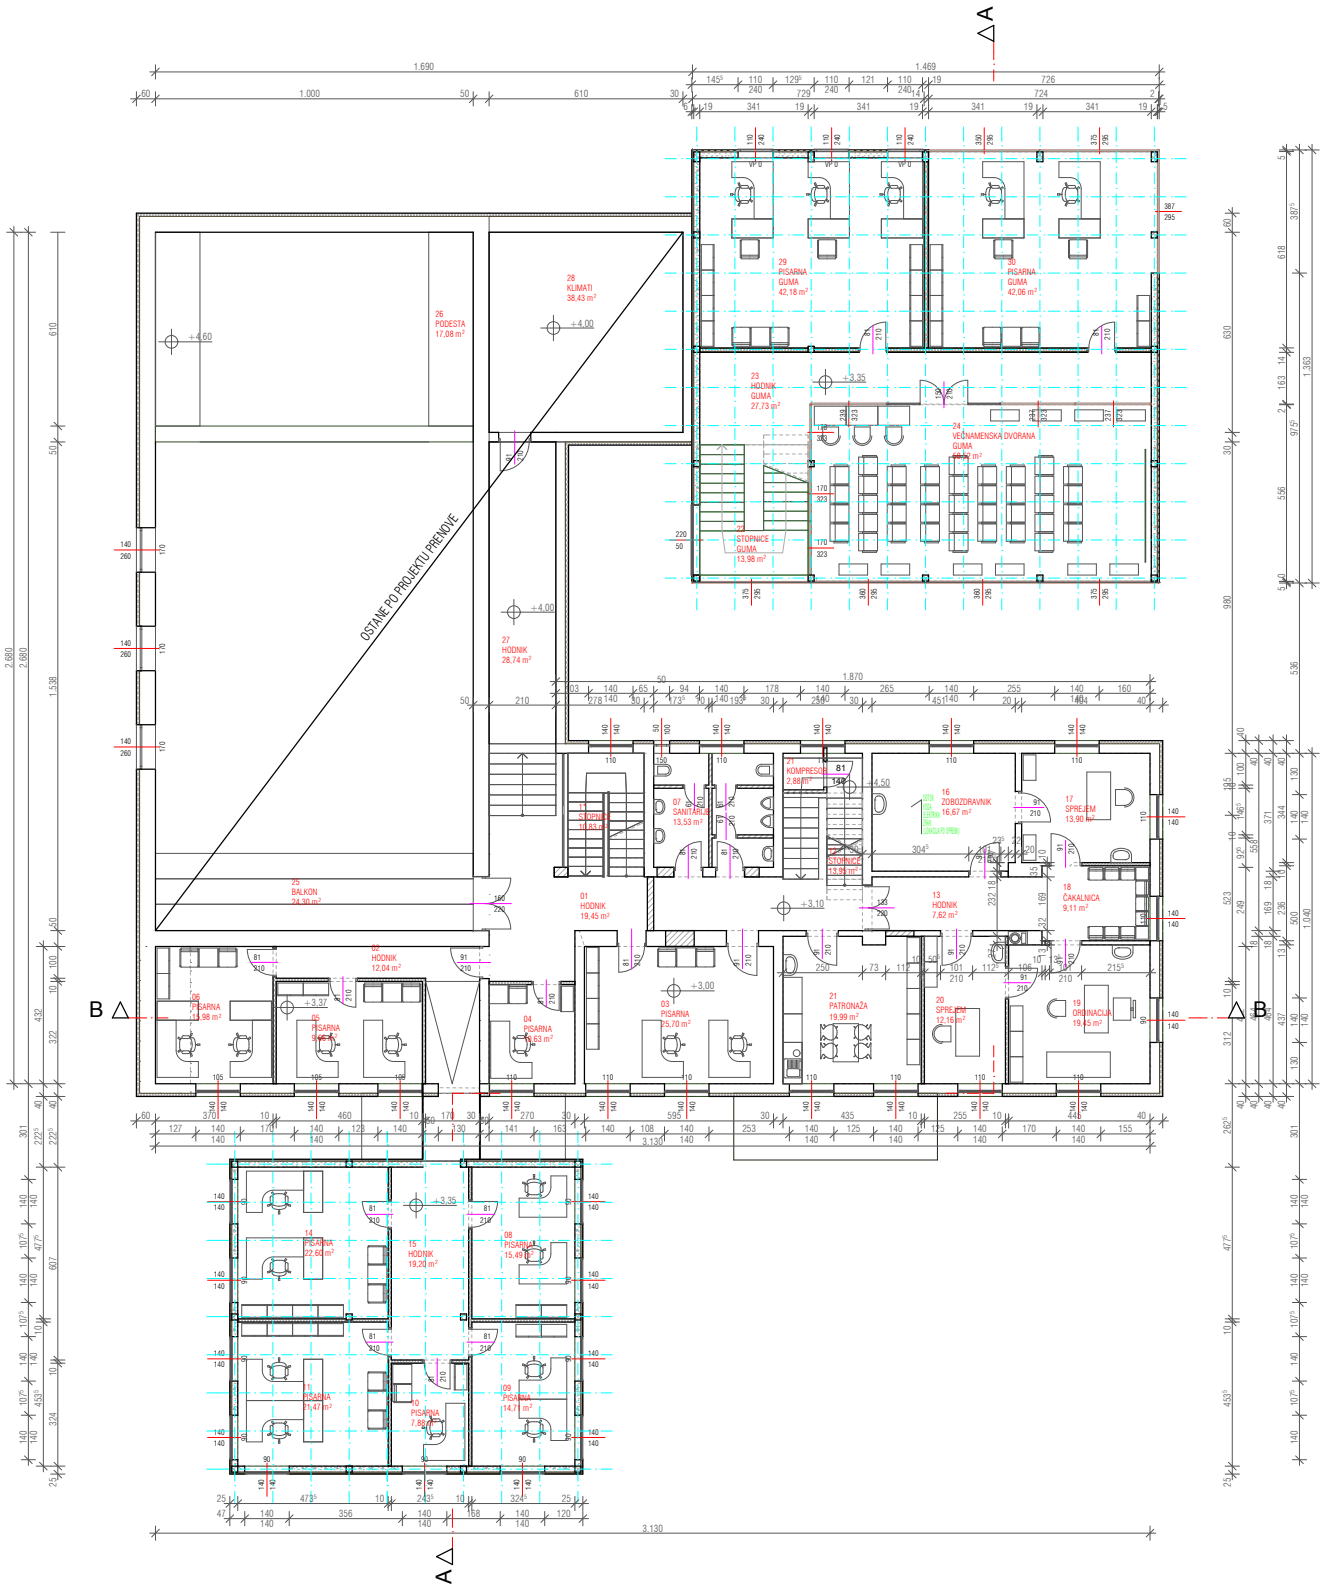
A
B
OSTANE PO PROJEKTU PREMOVE
01 HODNIK 19,45 m²
02 HODNIK 12,04 m²
03 PISARNA 25,70 m²
04 PISARNA 10,63 m²
05 PISARNA 9,98 m²
06 PISARNA 11,98 m²
07 SANITARIJE 13,33 m²
08 PISARNA 15,49 m²
09 PISARNA 14,71 m²
10 PISARNA 21,47 m²
11 PISARNA 7,88 m²
12 STOPNICE 10,83 m²
13 HODNIK 7,62 m²
14 PISARNA 22,60 m²
15 HODNIK 19,20 m²
16 ZOBOZDRAVNIK 16,67 m²
17 SPREJEM 13,90 m²
18 ČAKALNICA 9,11 m²
19 ORDINACIJA 19,45 m²
20 SPREJEM 12,16 m²
21 PATRONAŽA 19,99 m²
21 KOMPRESOR 2,86 m²
22 STOPNICE 13,95 m²
23 HODNIK GUMA 27,73 m²
24 VEČNAMENSKA DVORANA GUMA 100,00 m²
25 BALKON 24,30 m²
26 PODESTA 17,08 m²
27 HODNIK 28,74 m²
28 KLIMATI 38,43 m²
29 PISARNA GUMA 42,18 m²
30 PISARNA GUMA 42,06 m²
STOPNICE GUMA 13,98 m²
+4.60
+4.00
+3.35
+3.10
+3.00
+3.37
+4.50
1.690
1.469
3.130
1.870
2.680
1.538
610
630
980
1.363