


DUPLEŠKA CESTA

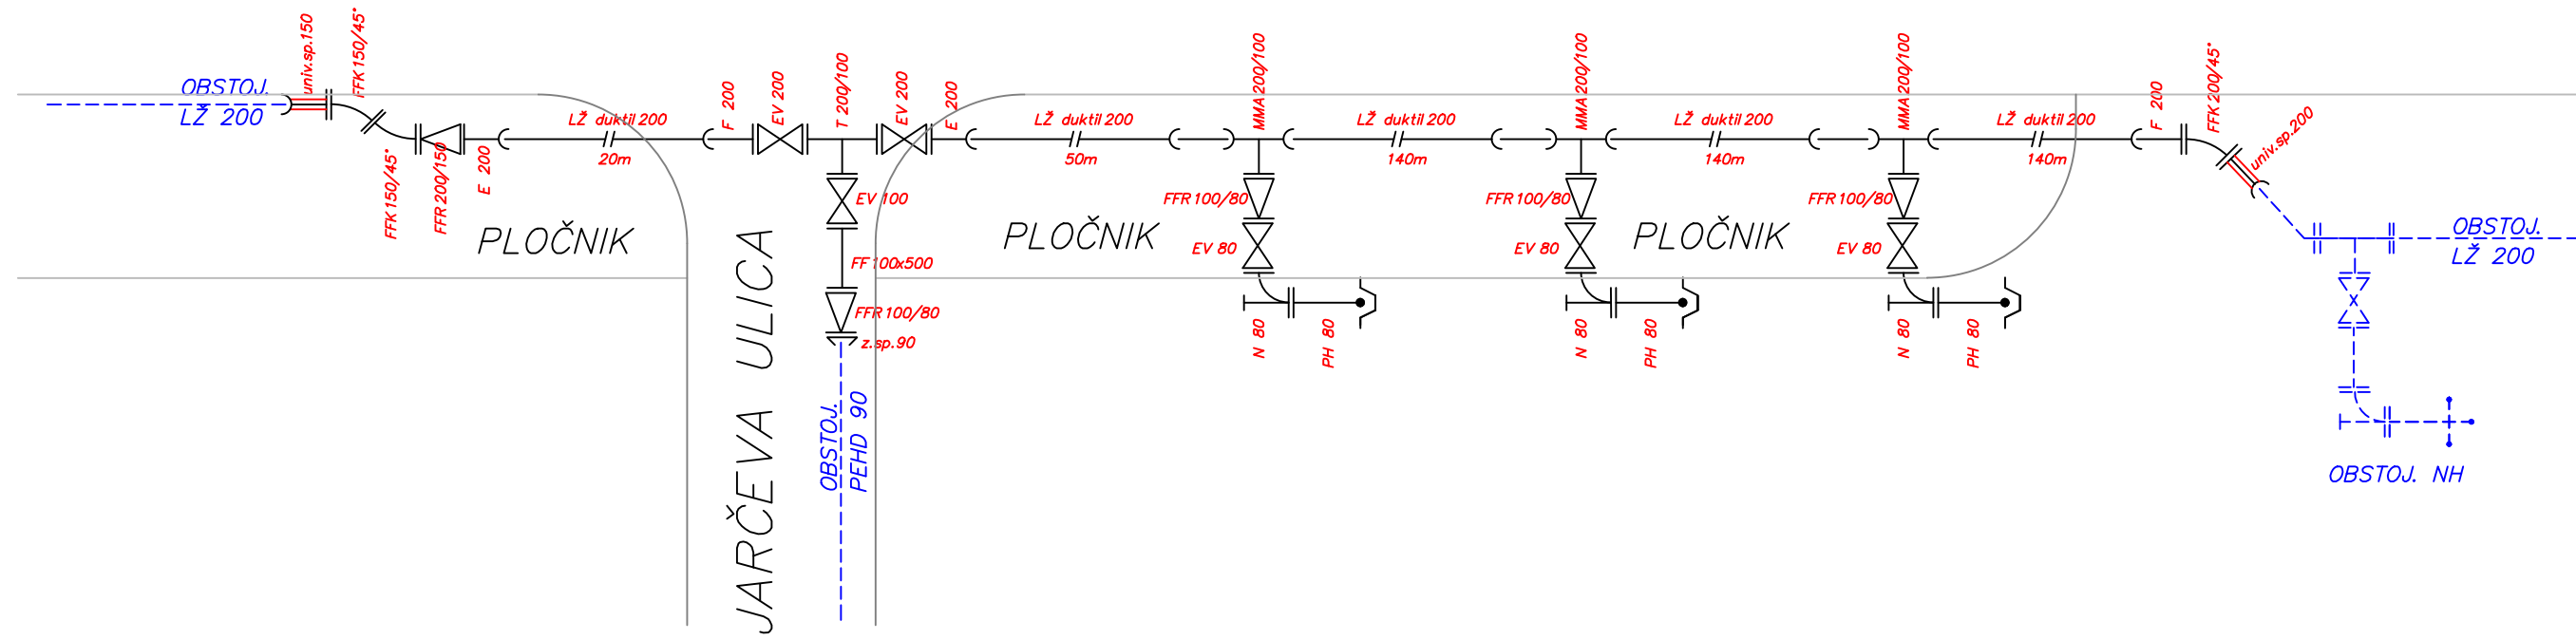

PLOČNIK

JARČEVA ULICA

PLOČNIK

PLOČNIK

OBSTOJ. NH