

Naročnik:

PROINFRA d.o.o.
Gospodsvetska cesta 84,
2000 Maribor

Vrsta načrta:

GEODETSKI NAČRT

Št. načrta: **GEO-013/2022**

Datum: **11.01.2022**



GEOinformatika geodetske storitve, Tadej Srdinšek s.p.
Krempljeva 1a, 2250 Ptuj, Slovenija

Tel.: +386 (0)41 890 555
e-mail: info@geo-informatika.si

NASLOVNA STRAN

Naročnik:

PROINFRA d.o.o.
Gospodsvetska cesta 84,
2000 Maribor

GEODETSKI NAČRT

Številka načrta:

GEO-013/2022

Območje obdelave:

Kat. občina 0650 - MALEČNIK

Parcelne št. Območje parcel za ureditev cestišča s
krožiščem ter trga pred cerkvijo v
Malečniku

Izdelovalec:


GEOinformatika, geodetske storitve Tadej Srdinšek s.p.
Krempljeva 1a
2250 Ptuj

Pooblaščen inženir s
področja geodezije:

Tadej SRDINŠEK, dipl. inž. geod., ID št. IZS Geo0438

Osebni žig:

Podpis: _____

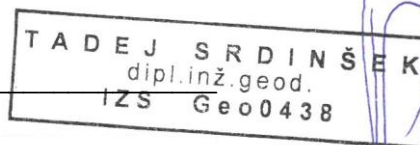

Načrt izdelal:

Tadej SRDINŠEK, dipl. inž. geod

Številka izvoda:

1 2 3

Kraj in datum izdelave:

Ptuj, 11.01.2022

CERTIFIKAT GEODETSKEGA NAČRTA

1. Naročnik geodetskega načrta: PROINFRA d.o.o.
Gospodsvetska cesta 84,
2000 Maribor

Pooblaščen inženir s področja geodezije: Tadej SRDINŠEK, dipl.inž.geod., IZS Geo0438
potrjujem, da je geodetski načrt številka: GEO-013/2022 izdelan skladno s predpisi in z namenom
uporabe, opredeljenim v točki 3. tega certifikata.

3. Namen uporabe geodetskega načrta:
- za pripravo projektne dokumentacije za gradnjo objekta

4. Podatki o vsebini geodetskega načrta:

Splošno:

Podatki	Vir podatkov	Institucija	Datum	Natančnost
Dejansko stanje	Geodetska izmera	GEOinformatika s.p.	06.01.2022	do 6 cm
Katastrski podatki	ZKP	GURS	11.01.2022	

Komunalna, energetska in telekomunikacijska infrastruktura:

Podatki	Vir podatkov	Institucija	Datum	Natančnost
Elektrika	Geodetska izmera	GEOinformatika s.p.	06.01.2022	do 6 cm
	Zbirni kat. GJI	GURS	11.01.2022	do 3,0 m
Vodovod	Geodetska izmera	GEOinformatika s.p.	06.01.2022	do 6 cm
	Zbirni kat. GJI	GURS	11.01.2022	do 3,0 m
Elektronske komunikacije	Geodetska izmera	GEOinformatika s.p.	06.01.2022	do 6 cm
	Zbirni kat. GJI	GURS	11.01.2022	do 5,0 m

5. Pogoji za uporabo geodetskega načrta:

Geodetski načrt je izdelan v državnem koordinatnem sistemu **D96/TM** z **SLOVRP2016-Koper** geoidnim modelom za območje parcel za ureditev cestišča s krožiščem ter trga pred cerkvijo v Malečniku, v k.o. 0650 - MALEČNIK.

Kraj in datum: Ptuj, 11.01.2022




.....
(osebni žig in podpis pooblaščenega inženirja
s področja geodezije)



.....
(žig geodetskega podjetja
in podpis odgovorne osebe)

A1+950x594
A 0.054 m²

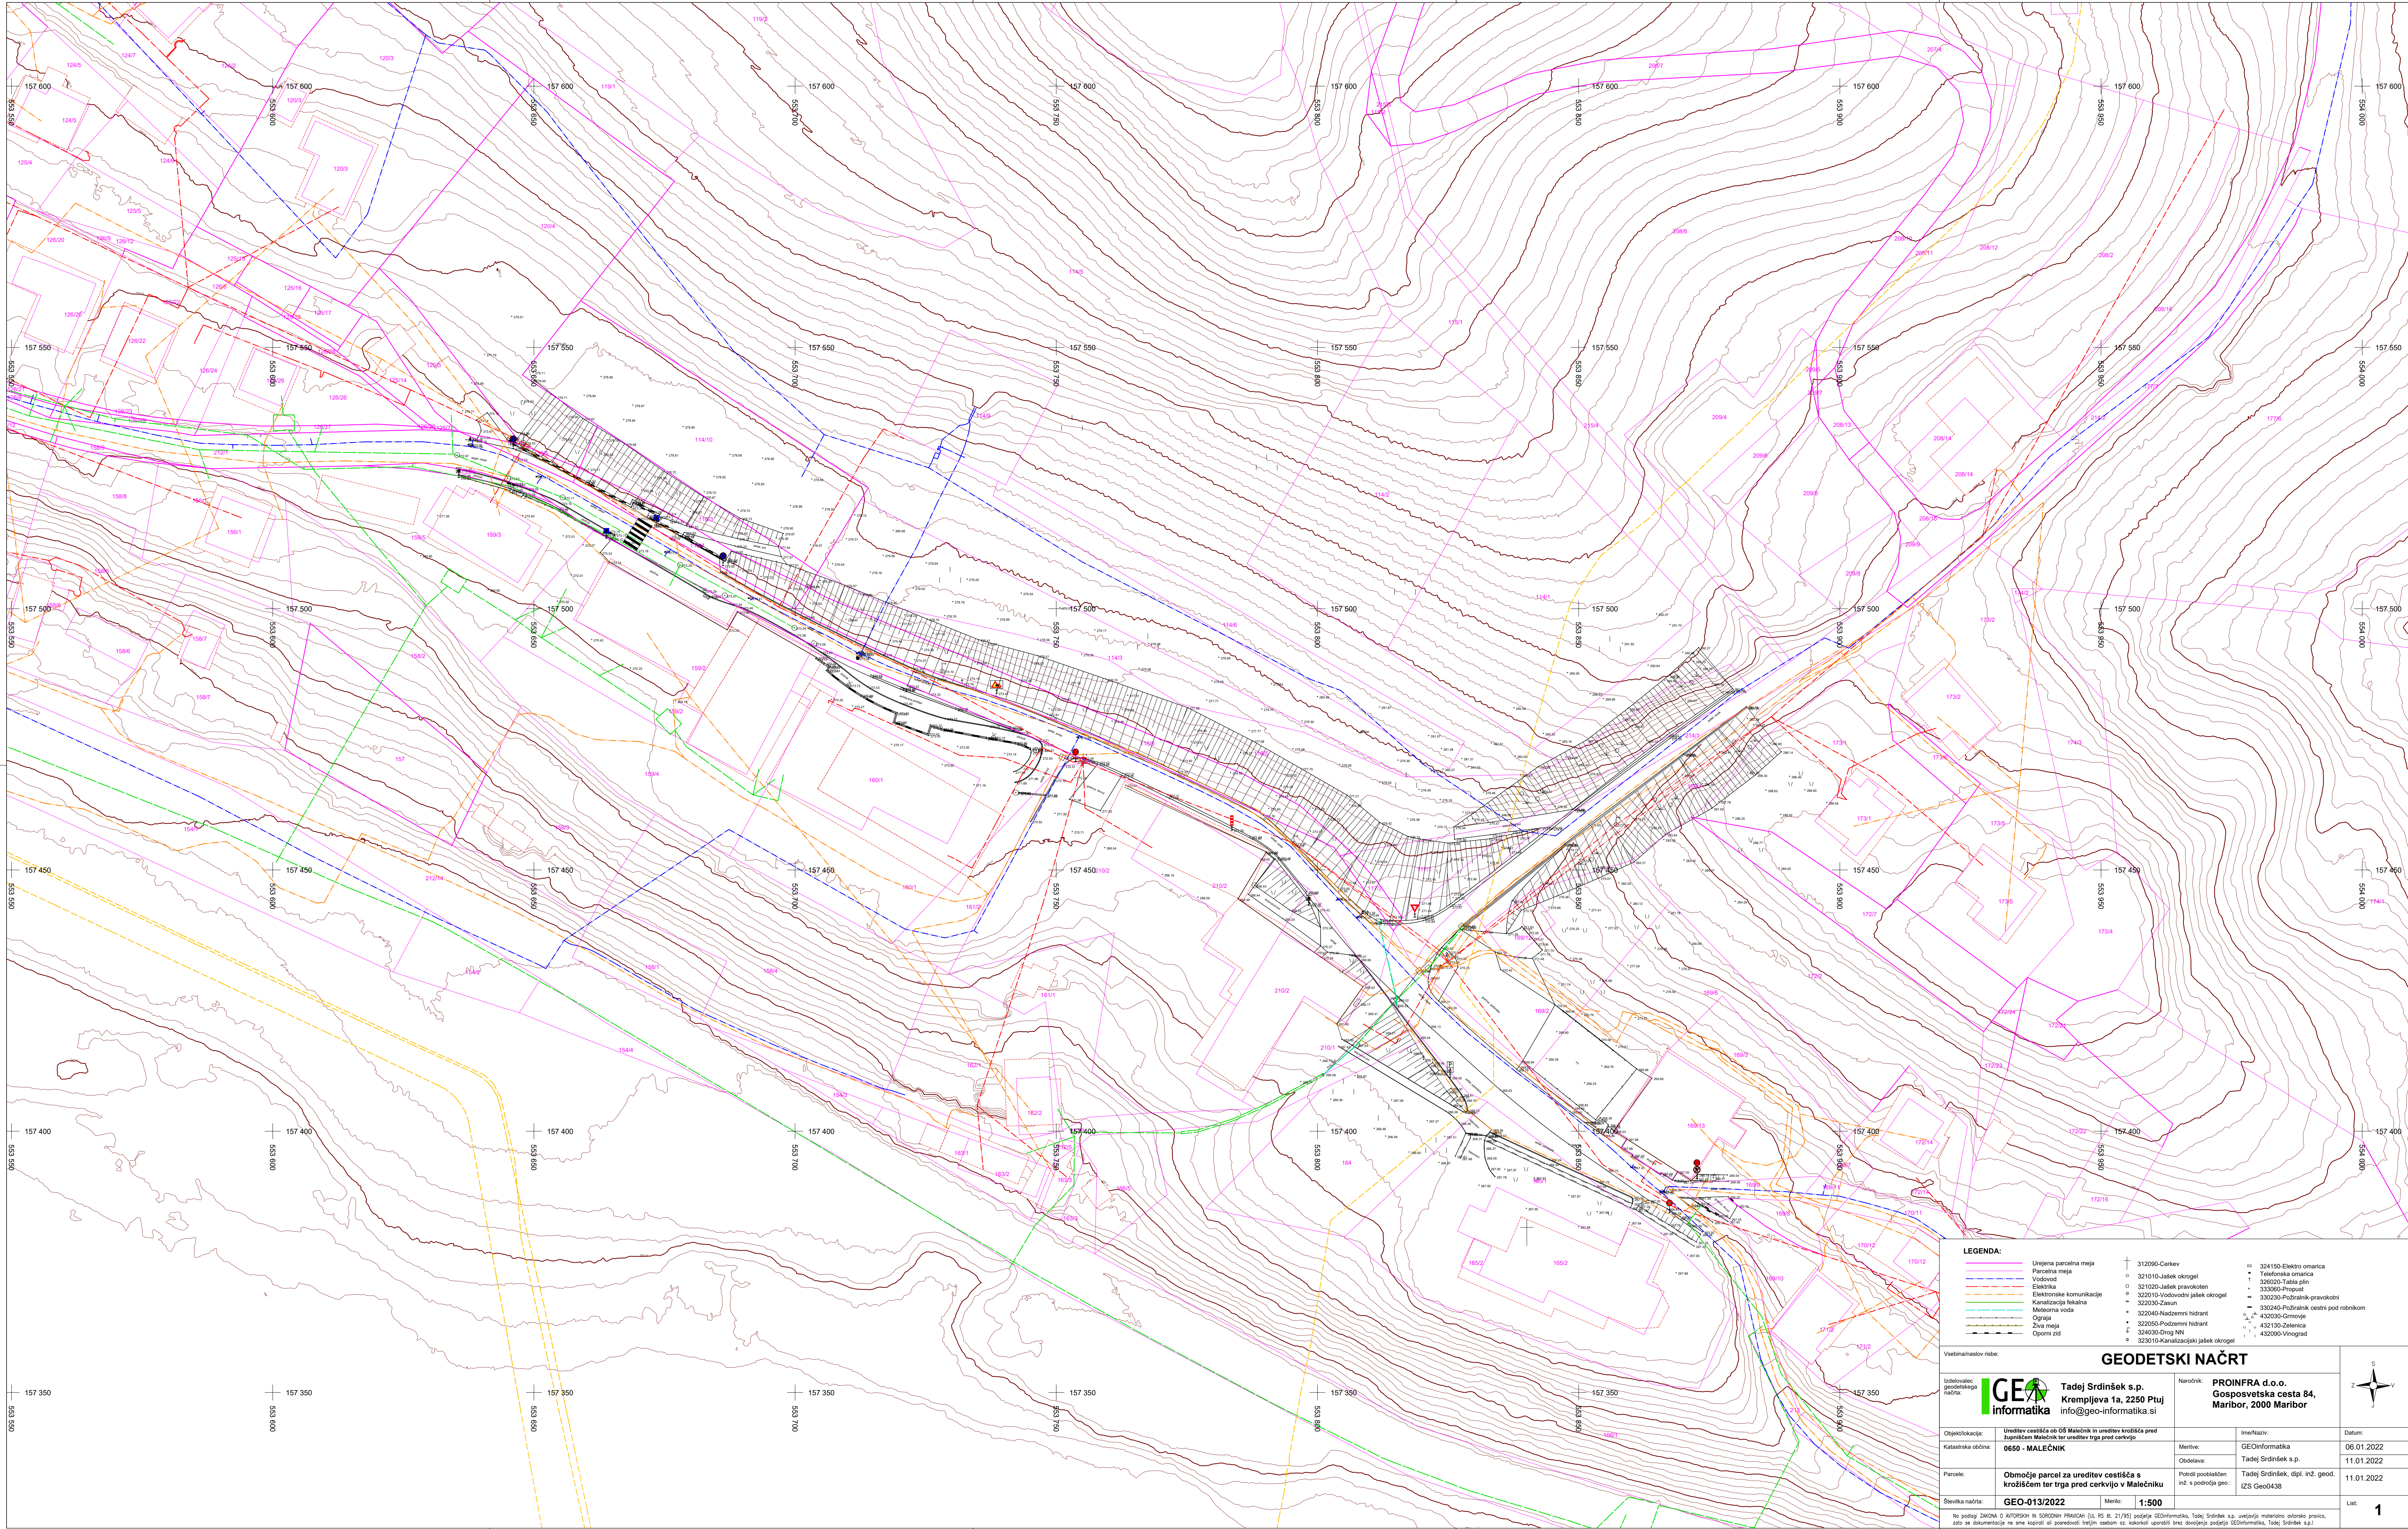

- LEGENDA:**
- Unrešena parcelna meja
 - Parcelna meja
 - Vodovod
 - Elektrika
 - Elektronske komunikacije
 - Kanalizacija fekalna
 - Mestna voda
 - Digalja
 - Zivna meja
 - Oporni stol
 - 312090-Cerkev
 - 321010-Jasek okrogel
 - 321020-Jasek pravokoten
 - 322010-Vodovodni jasek okrogel
 - 322030-Zasun
 - 322040-Nadzemni hidrant
 - 322050-Ploščastveni hidrant
 - 324030-Dvoj NN
 - 323010-Kanalizacijski jasek okrogel
 - 324100-Elektro omara
 - 326020-Tašna glin
 - 330000-Propust
 - 330020-Podstrelnik-pravokoten
 - 330040-Podstrelnik cesti pod robnikom
 - 430030-Osmojce
 - 431130-Zaloznisk
 - 432090-Vinograd

Vsebinski nadzor inbe:		GEODETSKI NACRT	
Izdelovalna geodetska agencija:		Tadej Srdinek s.p. Krempljeva 1a, 2250 Ptuj info@geo-informatika.si	
Ime/Naziv:		PROINFRA d.o.o. Gospodarska cesta 84, Maribor, 2000 Maribor	
Datum:		06.01.2022	
Objekt/kategorija:		Ureditev cestnice ob OŠ Malečnik in ureditev krožišča pred hupiščem Malečnik ter ureditev trga pred cerkvijo	
Katastrska občina:		0650 - MALEČNIK	
Meritve:		GEOfinformatika	
Osnovna:		Tadej Srdinek s.p.	
Parcela:		Območje parcel za ureditev cestnice s krožiščem ter trga pred cerkvijo v Malečniku	
Povzeli poslastičar inž. s poslastičarjem:		Tadej Srdinek, dipl. inž. geod. IZS Geo0438	
Številka načrta:		GEO-013/2022	
Merilo:		1:500	
List:		1	